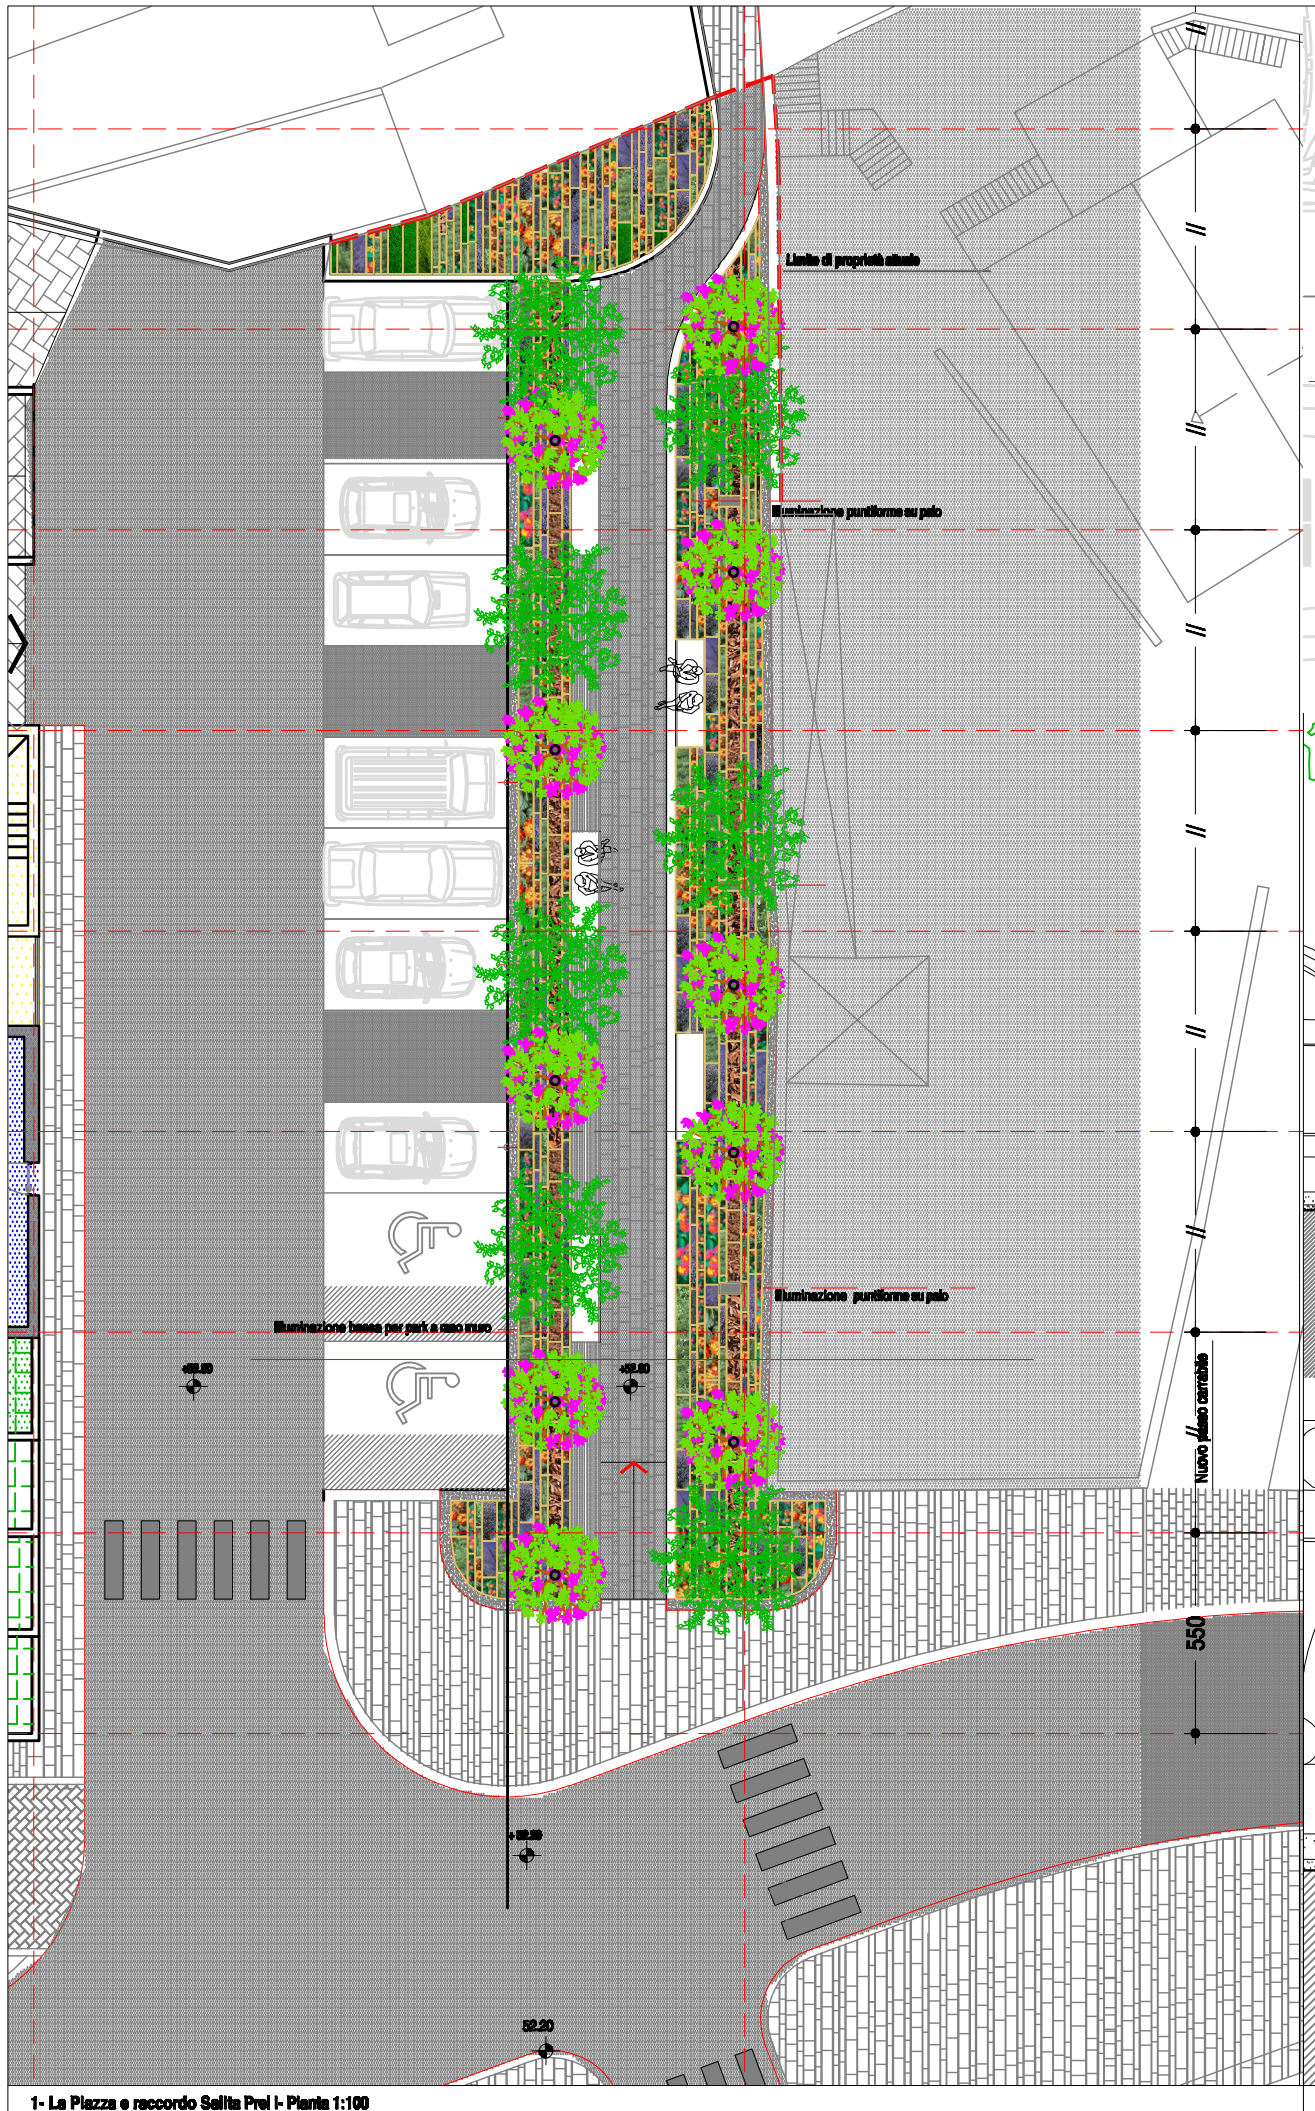

1- La Piazza e raccordo Salita Preli - Pianta 1:100

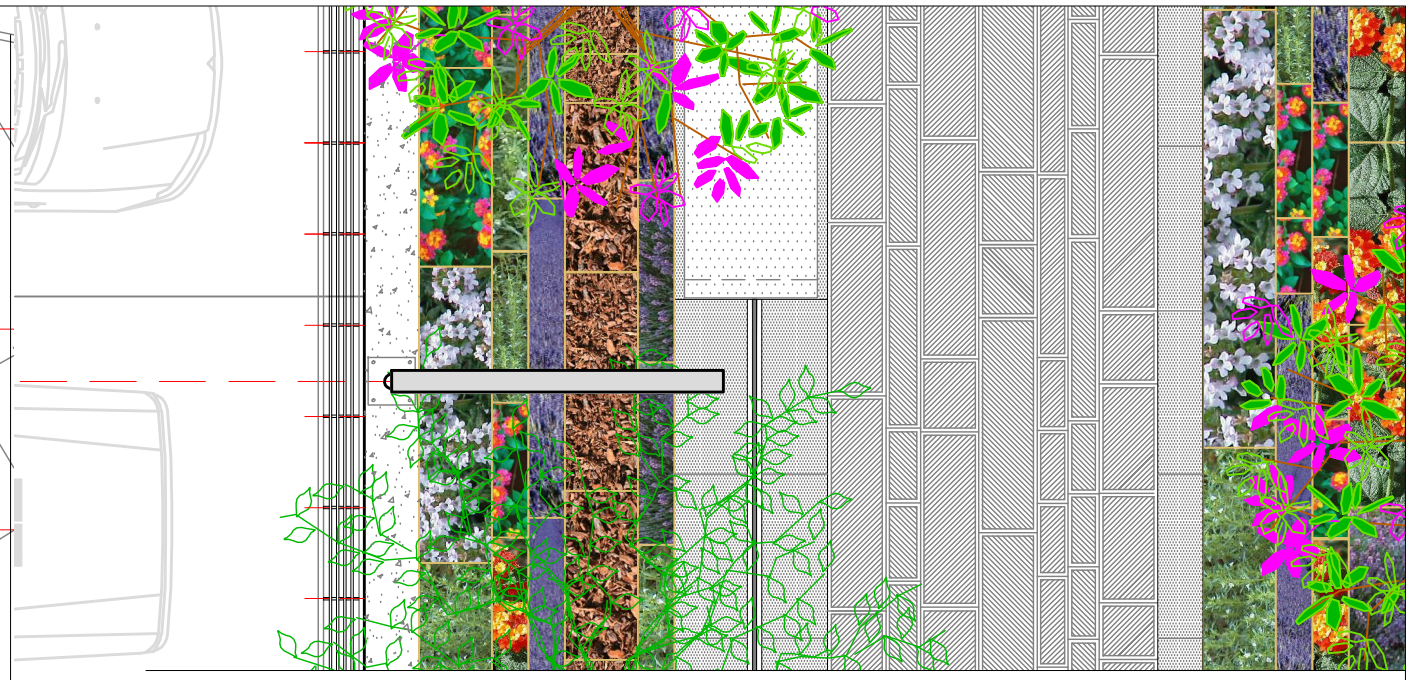

1- La Piazza e raccordo Salita Preli - Dettaglio 1:20

1- La Piazza e raccordo Salita Preli - Sezione trasversale 1:20

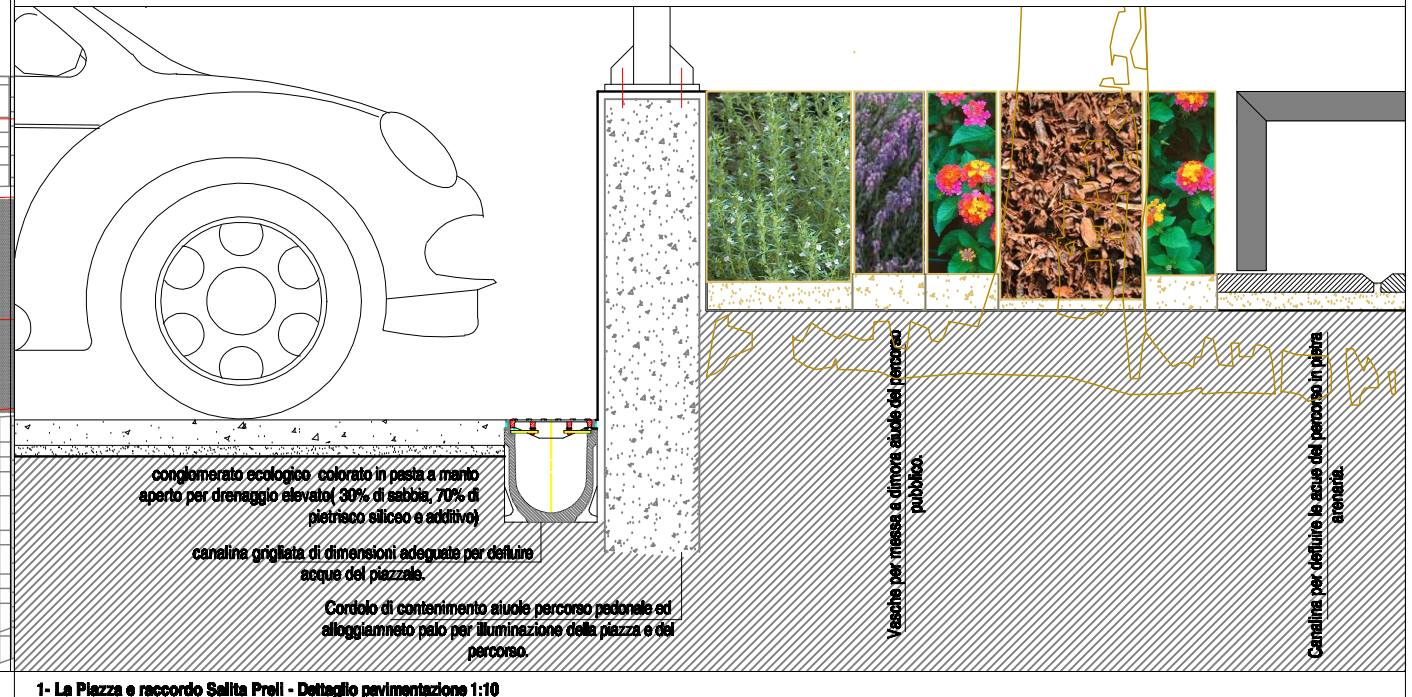

1- La Piazza e raccordo Salita Preli - Dettaglio pavimentazione 1:10

Consolazione 01.06.2011

REVISIONI

COMUNE DI GENOVA

PROPOSTA DI INTERVENTO
L.R. n° 49/2009 - art. n° 6 - 7

Tipo di intervento:
RIQUALIFICAZIONE URBANISTICA
ED AMBIENTALE DELL'AREA
EX STABILIMENTO "LA PIOMBIFERA"
Mediante Intervento di
Demolizione/Ricostruzione
Genova - Molassana Ambito di Rio Preli

Richiedente:

La Piombifera S.r.l. in liquidazione
Via XXV Aprile, 15/6 16121 - Genova
tel. 010.581510 - fax. 010.541103

Progettisti:

Alessandro Casarelo architetto
Piazza S. Matteo,19/7 - 16123 Genova
Ordine Architetti PPC - Genova n. 598
cell. 3472961039 - alessandro.casarelo@gmail.com

Elena Carmignani architetto
Via Lomellini,20/5 - 16123 Genova
Ordine Architetti PPC - Genova n. 3808
cell. 3494205122 - elenacarmignani@gmail.com

Progetto Definitivo

Oggetto della tavola:

PROGETTO ARCHITETTONICO
La Piazza e raccordo Sal. Preli

Data: 1010.06.2011 Scala: 1:100/1:20/1:10/1:5

Disegno: PRE_A1_A4_3U14 Indice: U14

File: PRE_A1_A4_3U14_00