

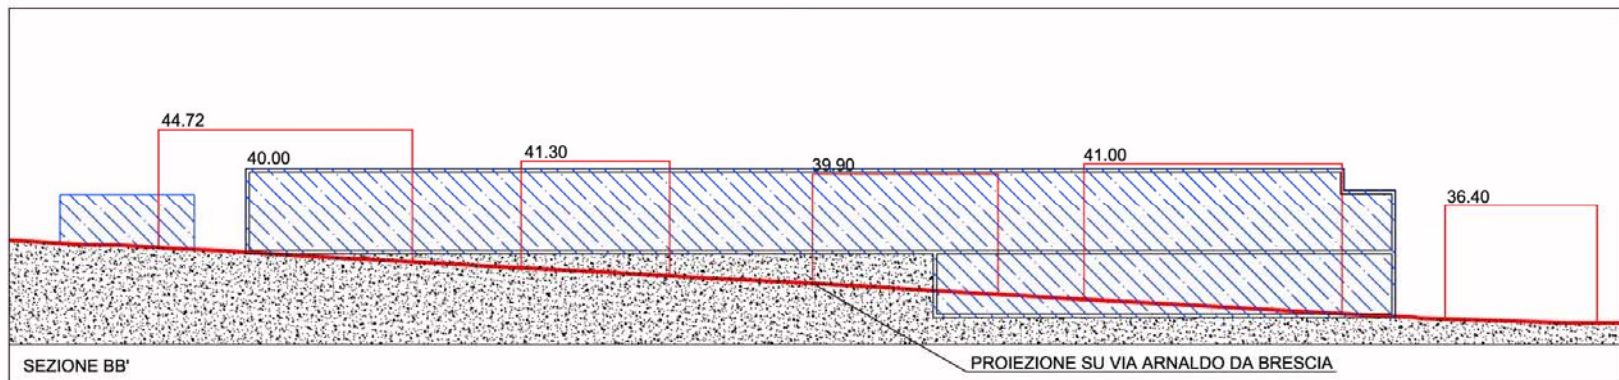
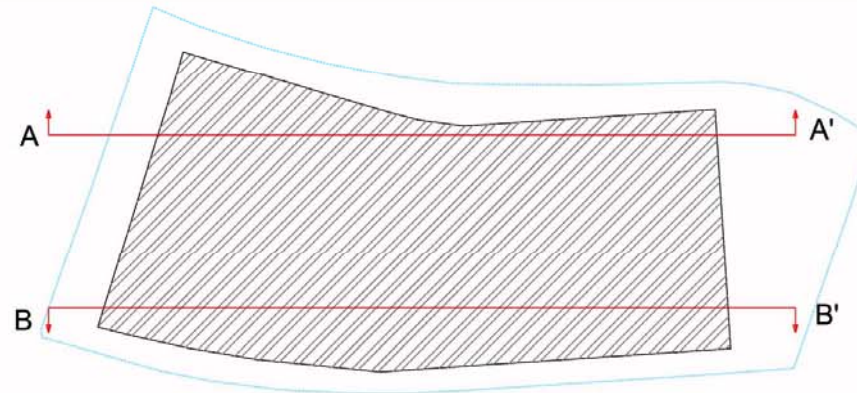


TAV. 01 - Stralcio Carta Tecnica Regionale - Scala 1:5.000

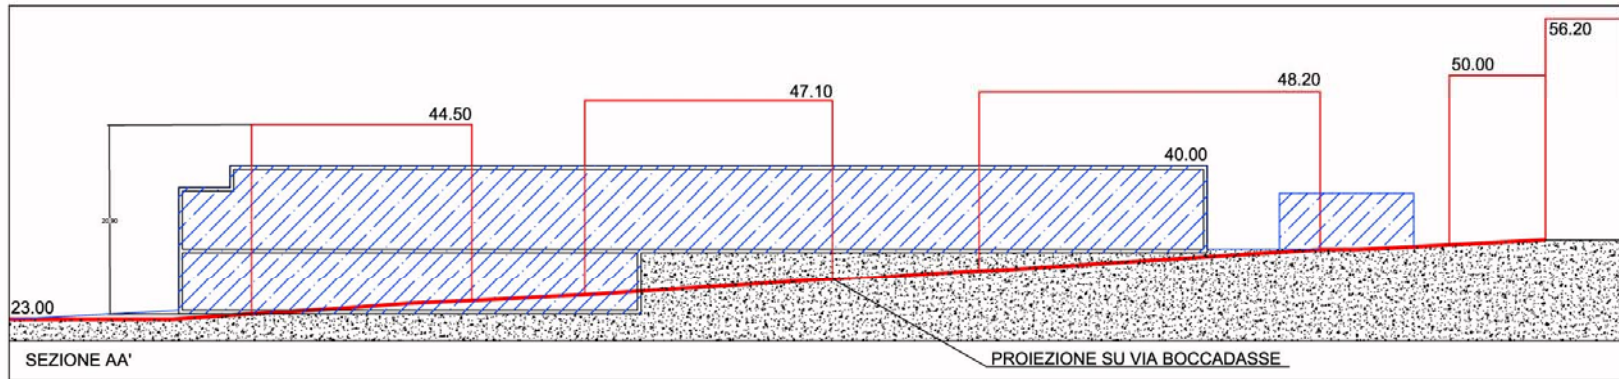

TAV. 09 - Sezioni schematiche dello stato attuale - scala 1:500

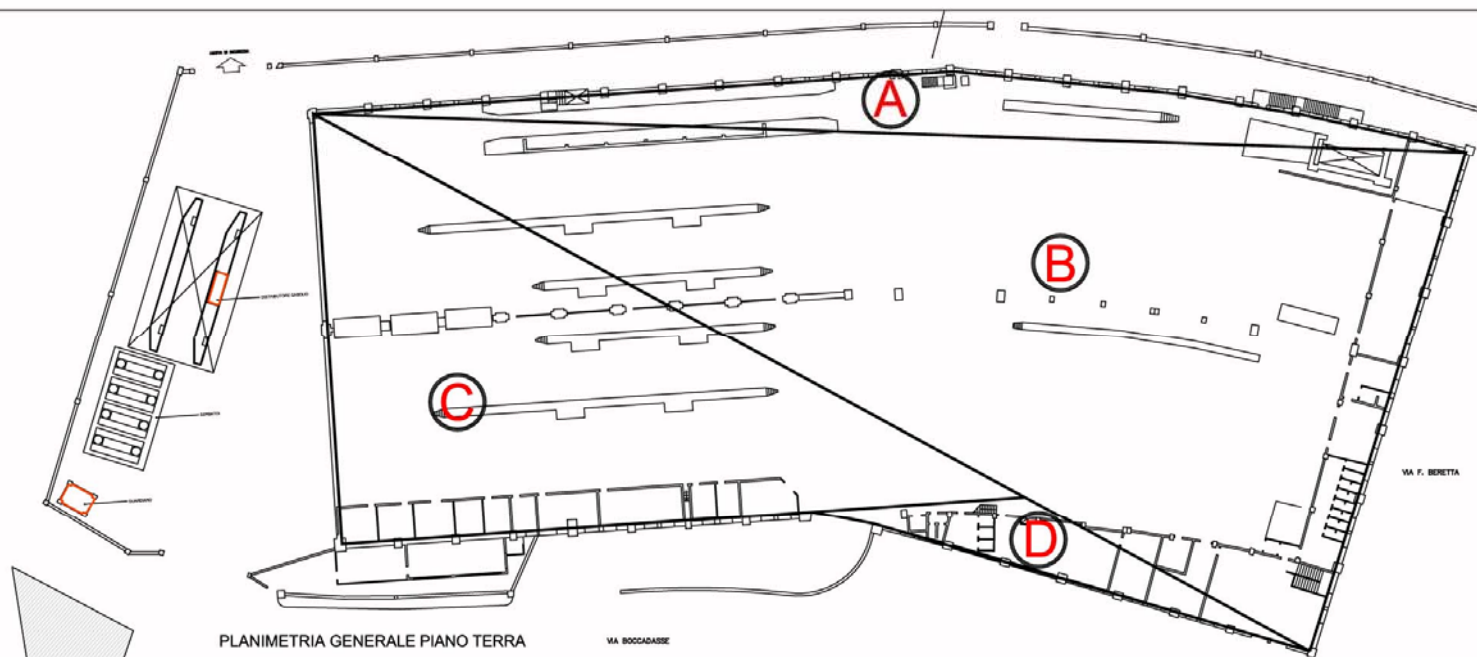


PLANIMETRIA GENERALE PIANO TERRA

Conteggio Superficie Agibile Stato Attuale	
A -	MQ. 492,04
B -	MQ. 3.526,71
C -	MQ. 1.794,47
D -	MQ. 208,08
E -	MQ. 162,05
F -	MQ. 136,77
G -	MQ. 177,75
H -	MQ. 282,50
I -	MQ. 193,89
L -	MQ. 315,41
M -	MQ. 344,71
N -	MQ. 1.364,03
O -	MQ. 37,82
TOTALE -	MQ. 9.036,23

Superficie Lorda Complessiva
Stato Attuale mq. 9400 di cui
circa mq. 9030 di Superficie
Agibile ai sensi dell'art. 17
Norme di Attuazione

Superficie Agibile Complessiva
a Progetto mq. 9000

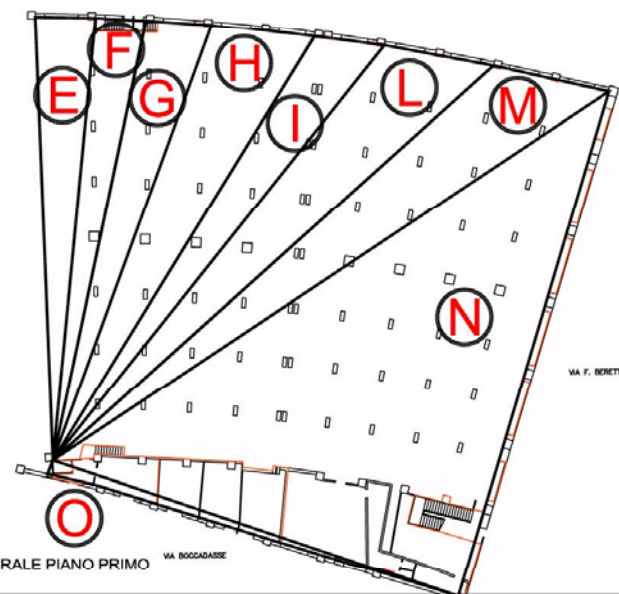

PLANIMETRIA GENERALE PIANO PRIMO

Tav. 10 - Calcolo della Superficie Agibile esistente - scala 1:500



Stato Attuale

Legenda

- Rete acque nere
- Rete acque bianche



Stato Attuale

Legenda


- Rete acquedotto



Stato di Progetto

Legenda

- Rete acque nere
- Rete acque bianche

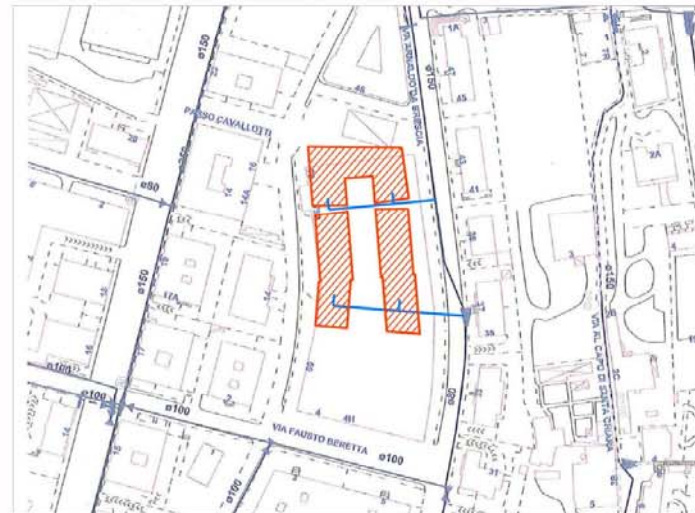


Stato di Progetto


Legenda

- Allacci acquedotto



TAV. 11 - Allacci fognari - Scala 1:2.000

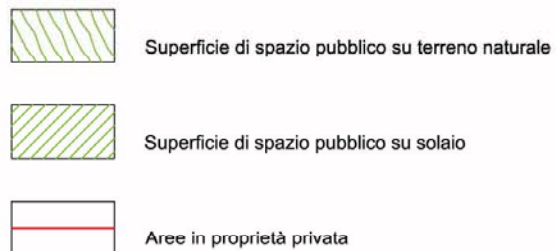

Superficie totale di proprietà	mq. 9.550,00
Superficie di spazio pubblico prescritta pari al 60%	mq. 5.730,00
Superficie di progetto "Edificio A" <small>Comprensiva dei giardini privati</small>	mq. 1.107,93
Superficie di progetto "Edificio B" <small>Comprensiva dei giardini privati</small>	mq. 1.406,03
Superficie di progetto "Edificio C" <small>Comprensiva dei giardini privati</small>	mq. 1.284,31
Superficie Totale Privata	mq. 3.798,27
Superficie di spazio pubblico su terreno naturale	mq. 3.038,50
Superficie di spazio pubblico su solaio	mq. 2.713,23
Superficie totale di spazio pubblico (pari al 60,23%)	mq. 5.751,73

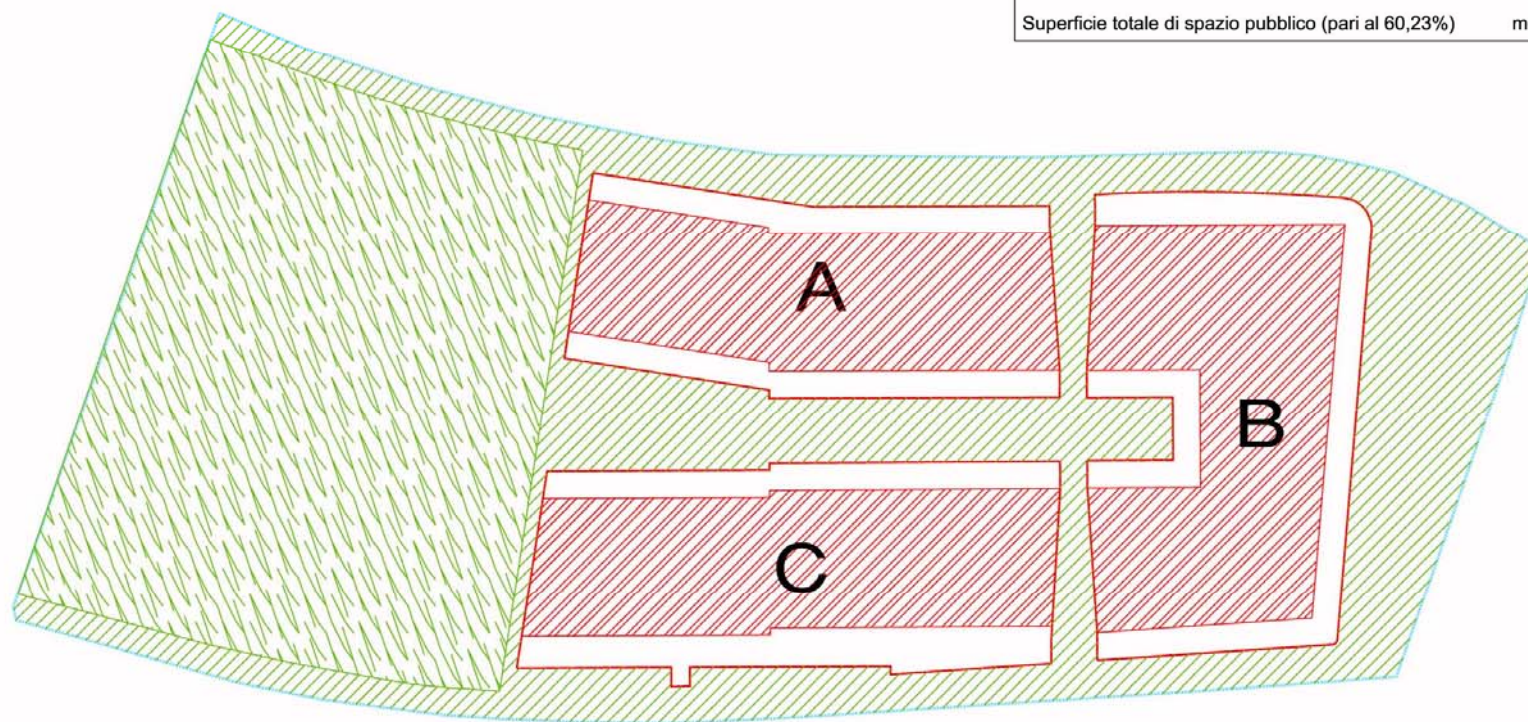

TAV. 12 - Dotazione di spazi pubblici richiesta dal P.U.C. - scala 1:500

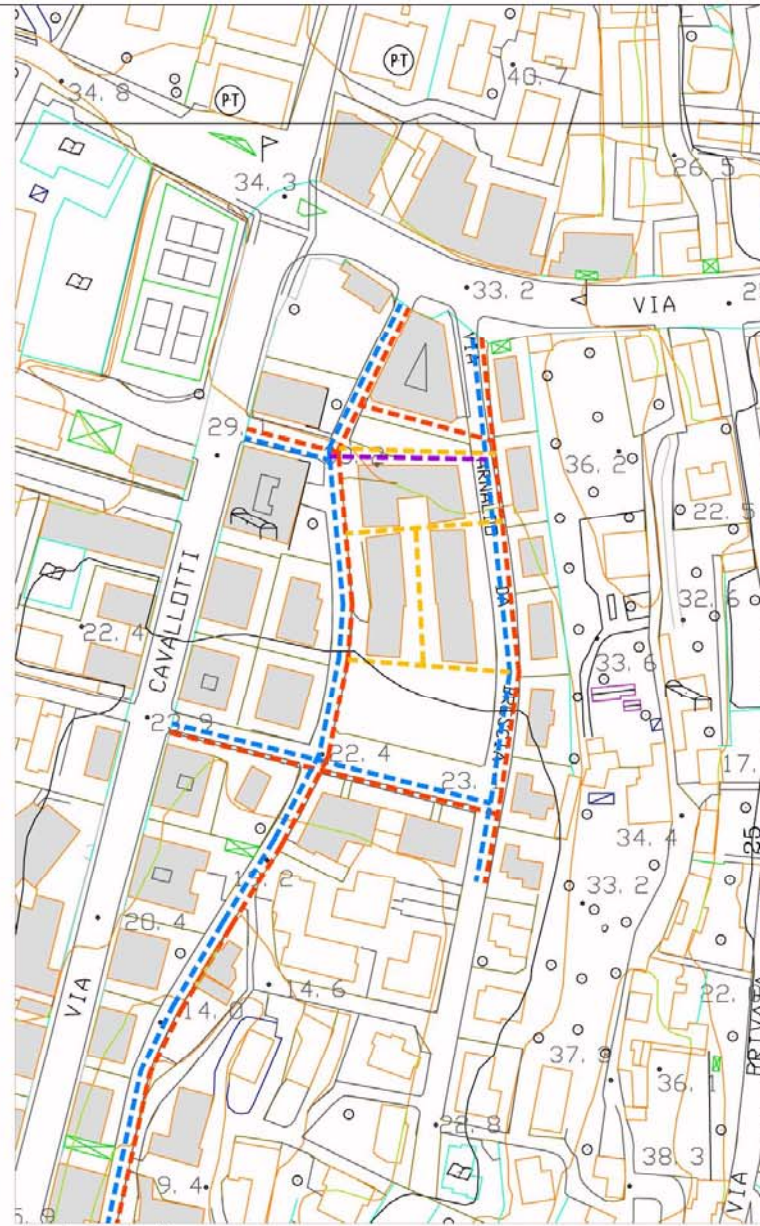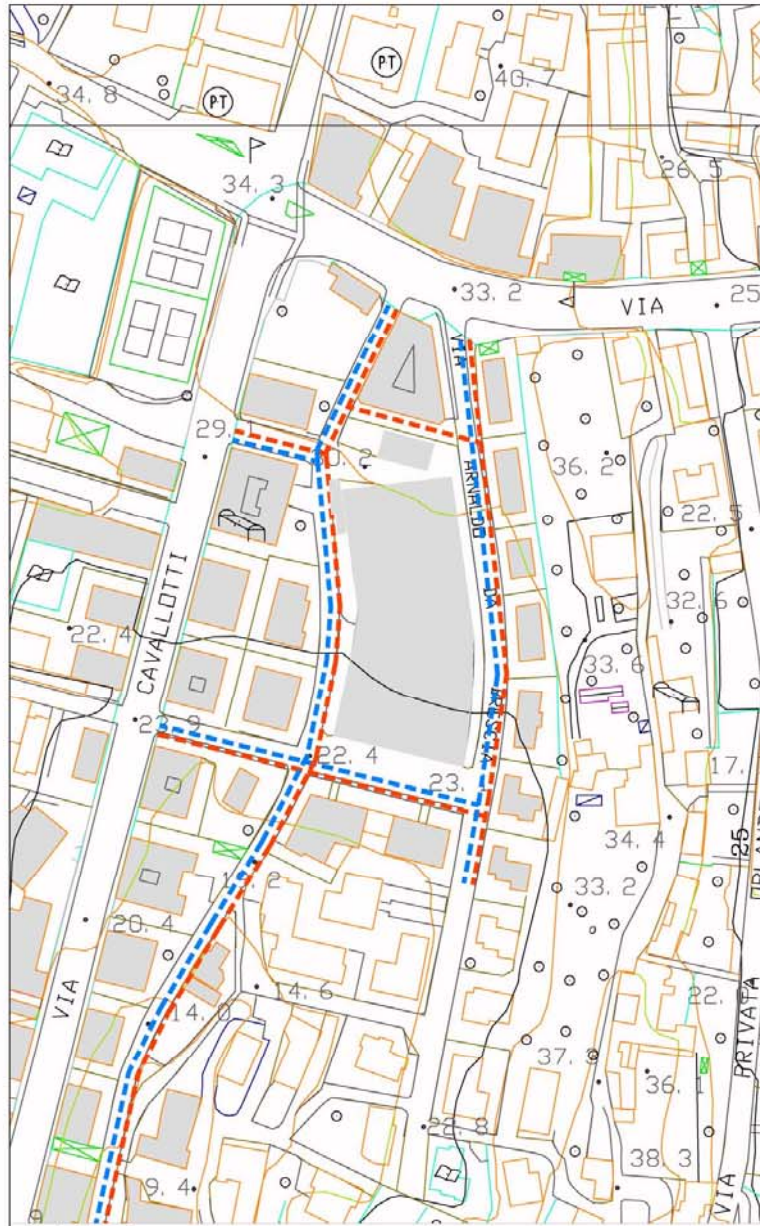

Legenda

- - - Connessioni pedonali esistenti
- - - Nuove connessioni pedonali
- - - Connessioni veicolari esistenti
- - - Nuove connessioni veicolari

TAV. 12 - Accessibilità: Percorsi pedonali e veicolari (Stato Attuale e di Progetto) - Scala 1:1.000