


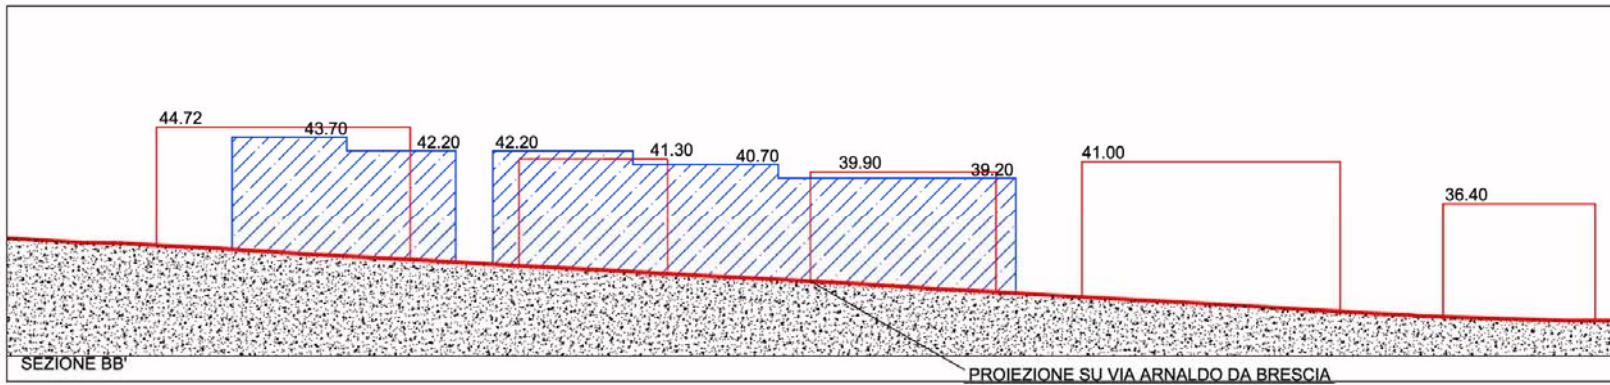


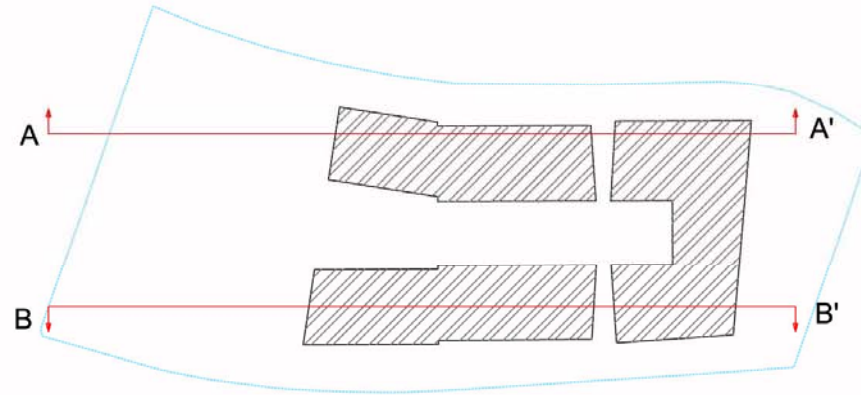




Tav. 15 - Inserimento planimetrico del progetto - scala 1:500

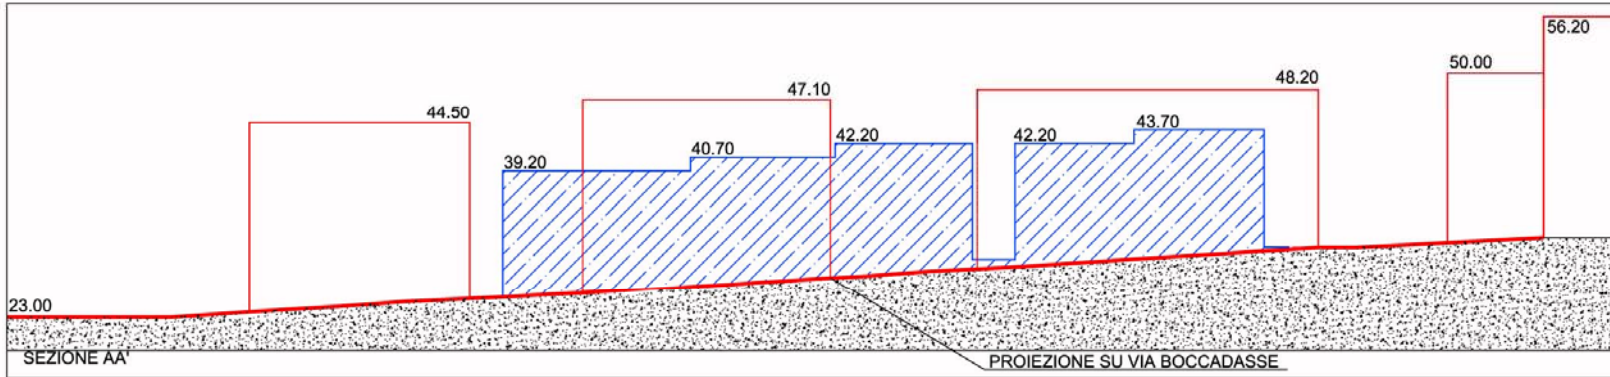

TAV. 16 - Sezioni schematiche di progetto - scala 1:500

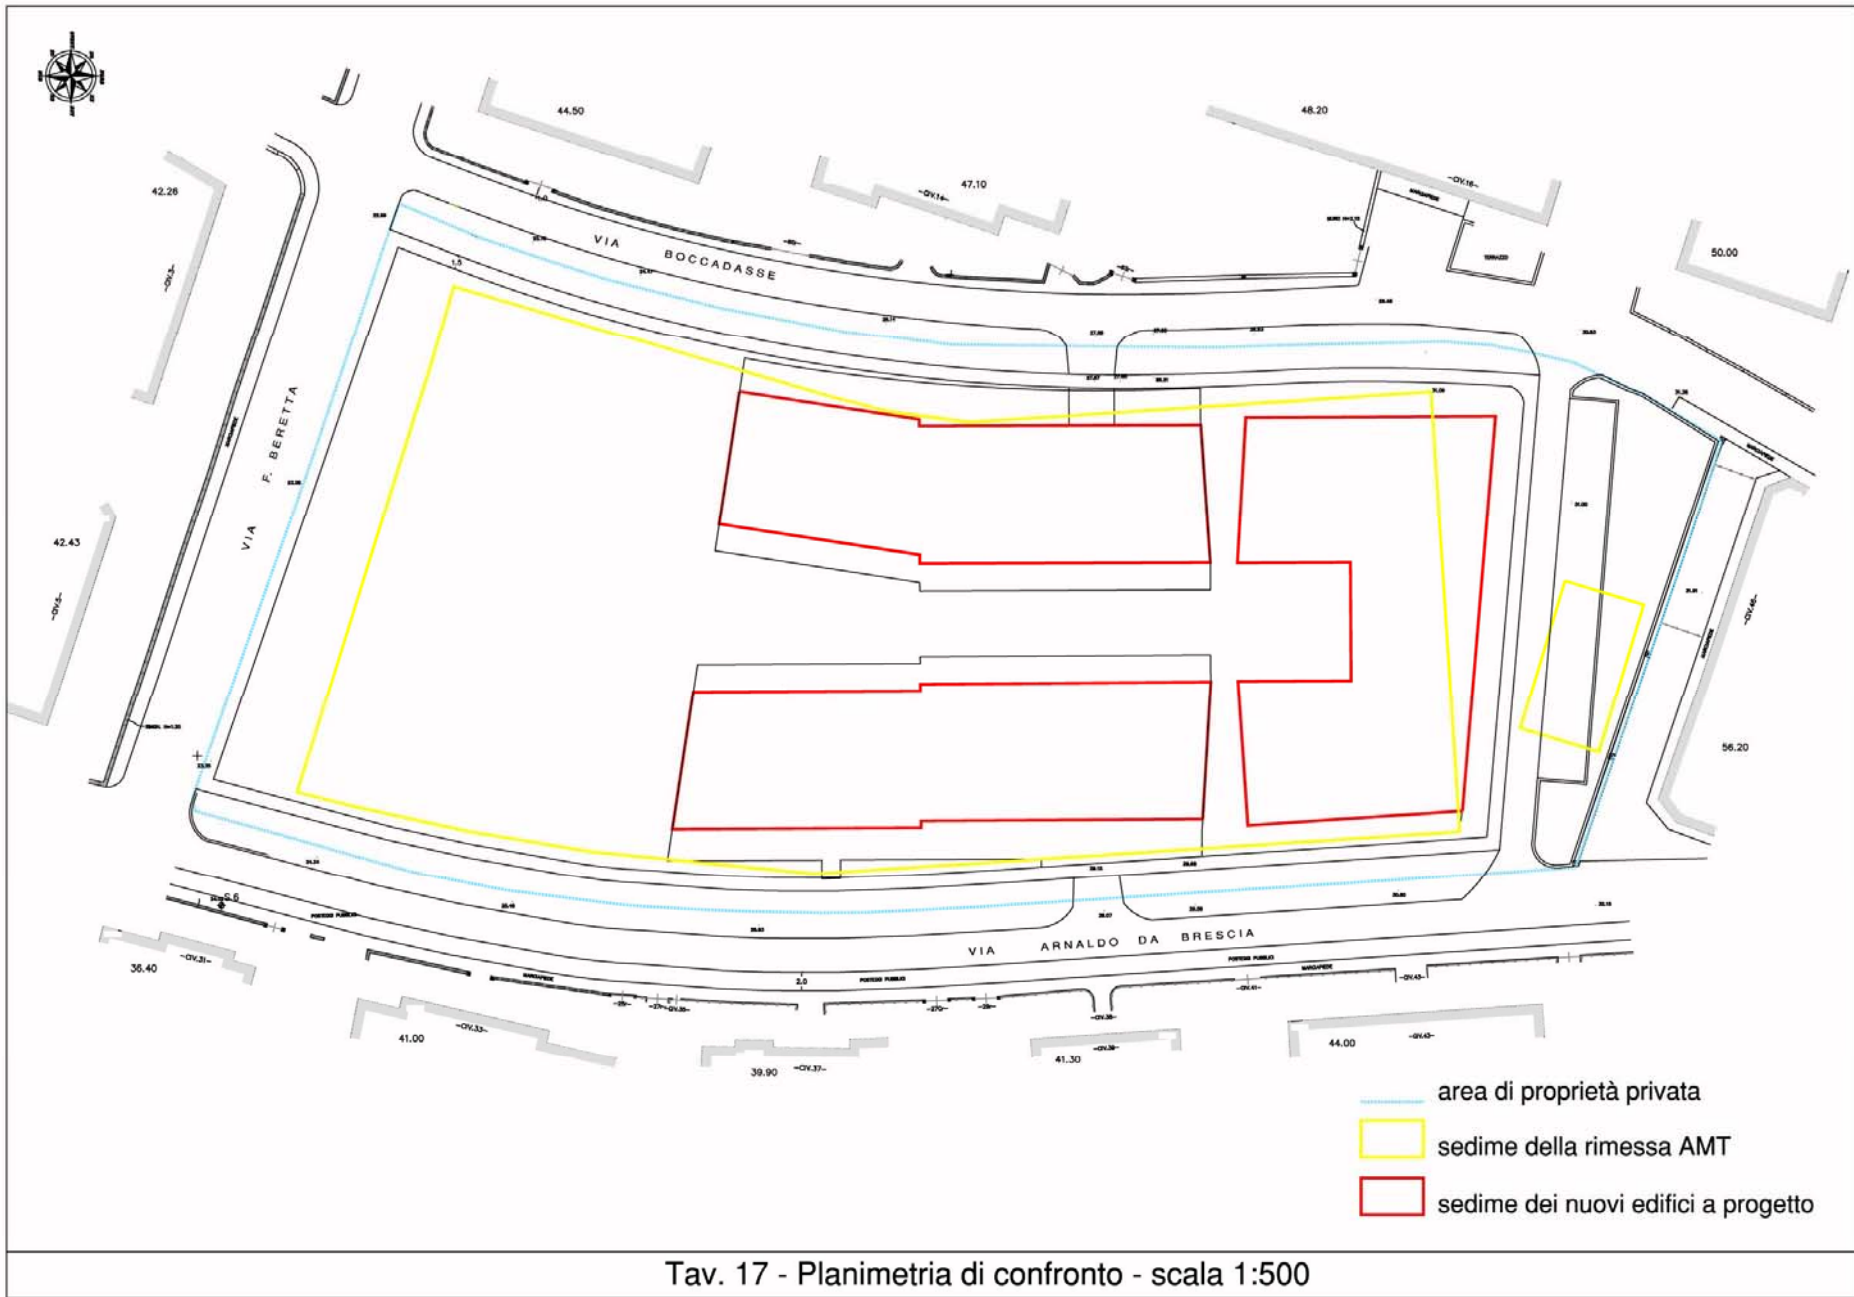

Tav. 17 - Planimetria di confronto - scala 1:500

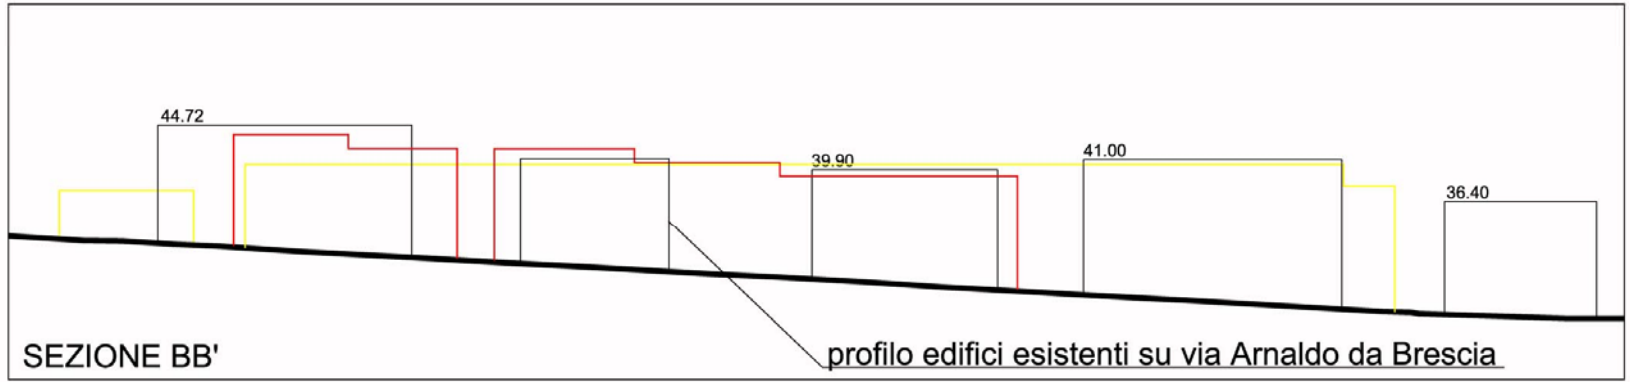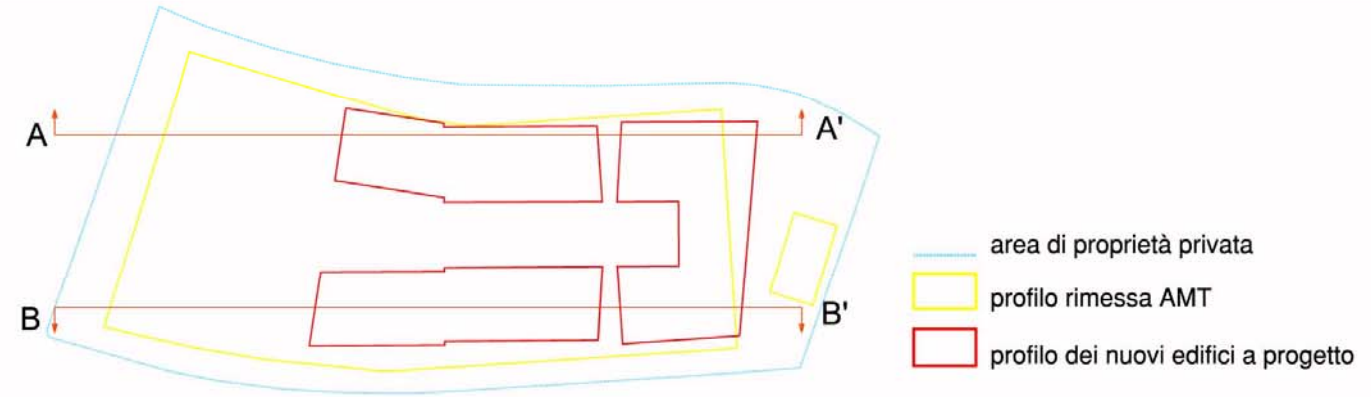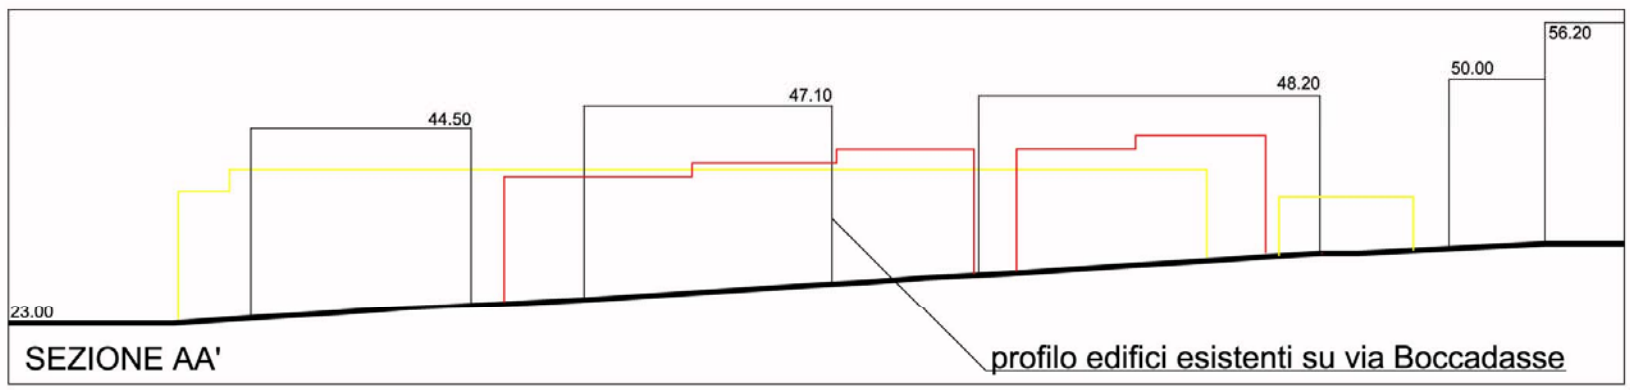

Tav. 18 - Sezioni schematiche di confronto - scala 1:500

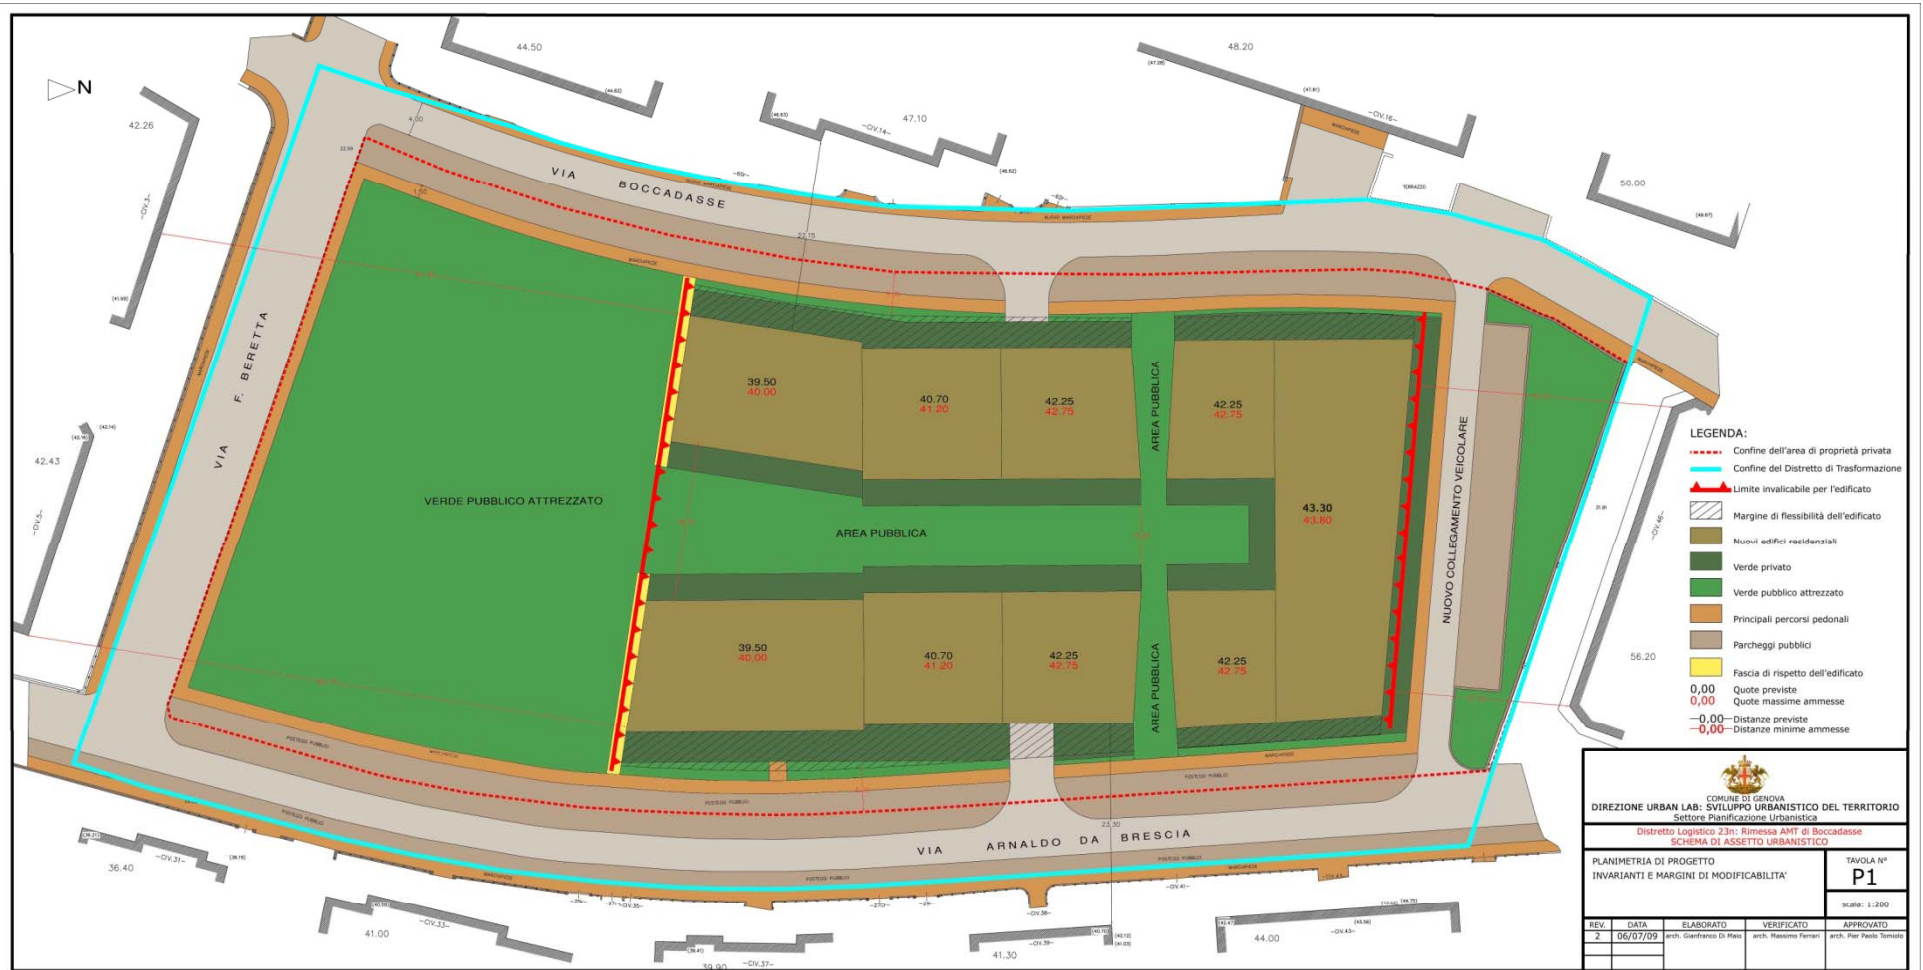



Tavola Normativa




IL NUOVO INSEDIAMENTO VISTO DA SUD



IL NUOVO INSEDIAMENTO VISTO DA VIA ARNALDO DA BRESCIA

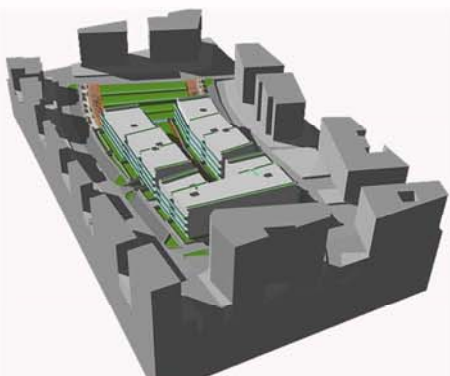

IL NUOVO INSEDIAMENTO VISTO DA NORD

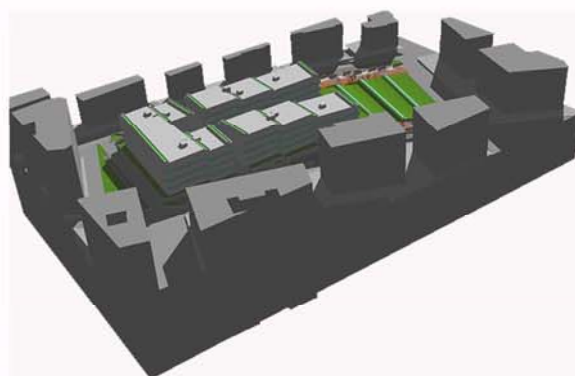

IL NUOVO INSEDIAMENTO VISTO DA OVEST

 COMUNE DI GENOVA DIREZIONE URBAN LAB: SVILUPPO URBANISTICO DEL TERRITORIO Settore Pianificazione Urbanistica				
Distretto Logistico 23n: Rimessa AMT di Boccadasse SCHEMA DI ASSETTO URBANISTICO				
RAPPRESENTAZIONI VOLUMETRICHE INDICATIVE DELL'ASSETTO ATTESO PER L'AREA				TAVOLA N° P2
				scala: varie
REV.	DATA	ELABORATO	VERIFICATO	APPROVATO
		arch. Gianfranco Di Malo	arch. Massimo Ferrari	arch. Pier Paolo Tomiolo

Rappresentazioni volumetriche