


# 1.AMBITO

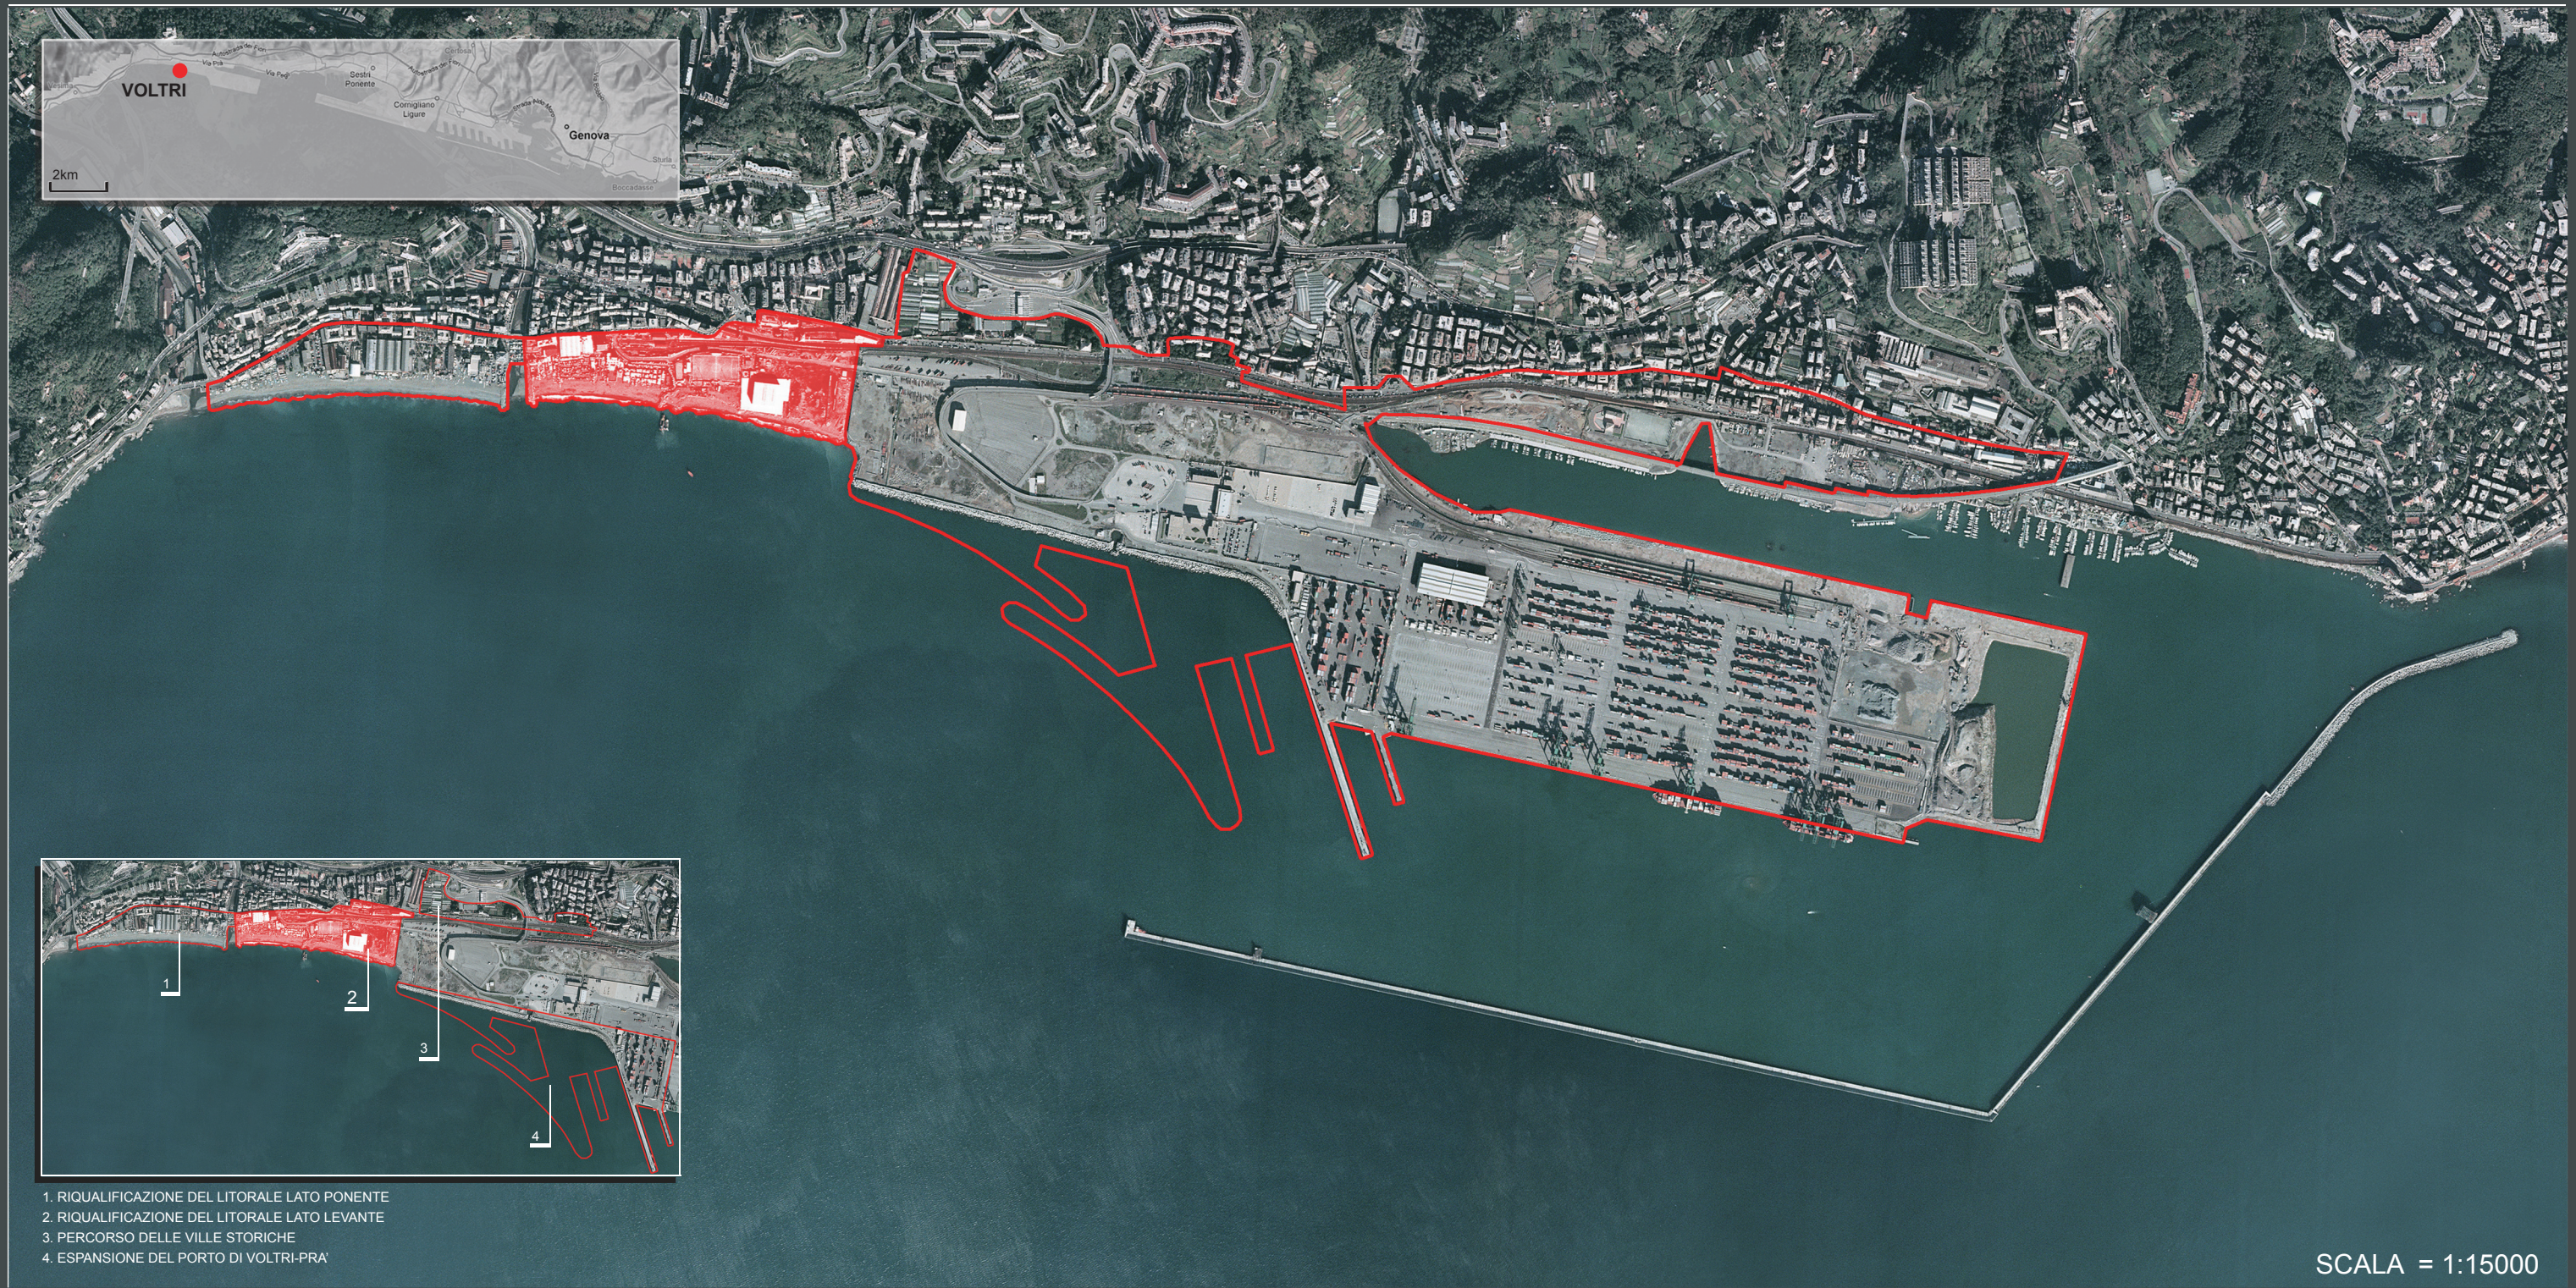

NUOVA PASSEGGIATA DI LEGNO. PASSEGGIATA CICLABILE DI LEGNO GIÀ ESISTENTE IN AMBITO1. NUOVA PASSEGGIATA COLLEGAMENTO CON QUELLE PASSEGGIATA CICLABILE. PROLUNGAMENTO DELLA PASSEGGIATA E PISTA CICLABILE DEL LITORALE DI VOLTRI DALLA FOCE DEL TORRENTE LEIRO ALLA STAZIONE FERROVIARIA E POSSIBILE ESTENSIONE ALLE VILLE DI PRA'.