


PIANIFICAZIONE GENERALE DELLA ZONA DELLE VILLE E PARCO DI BASILICO

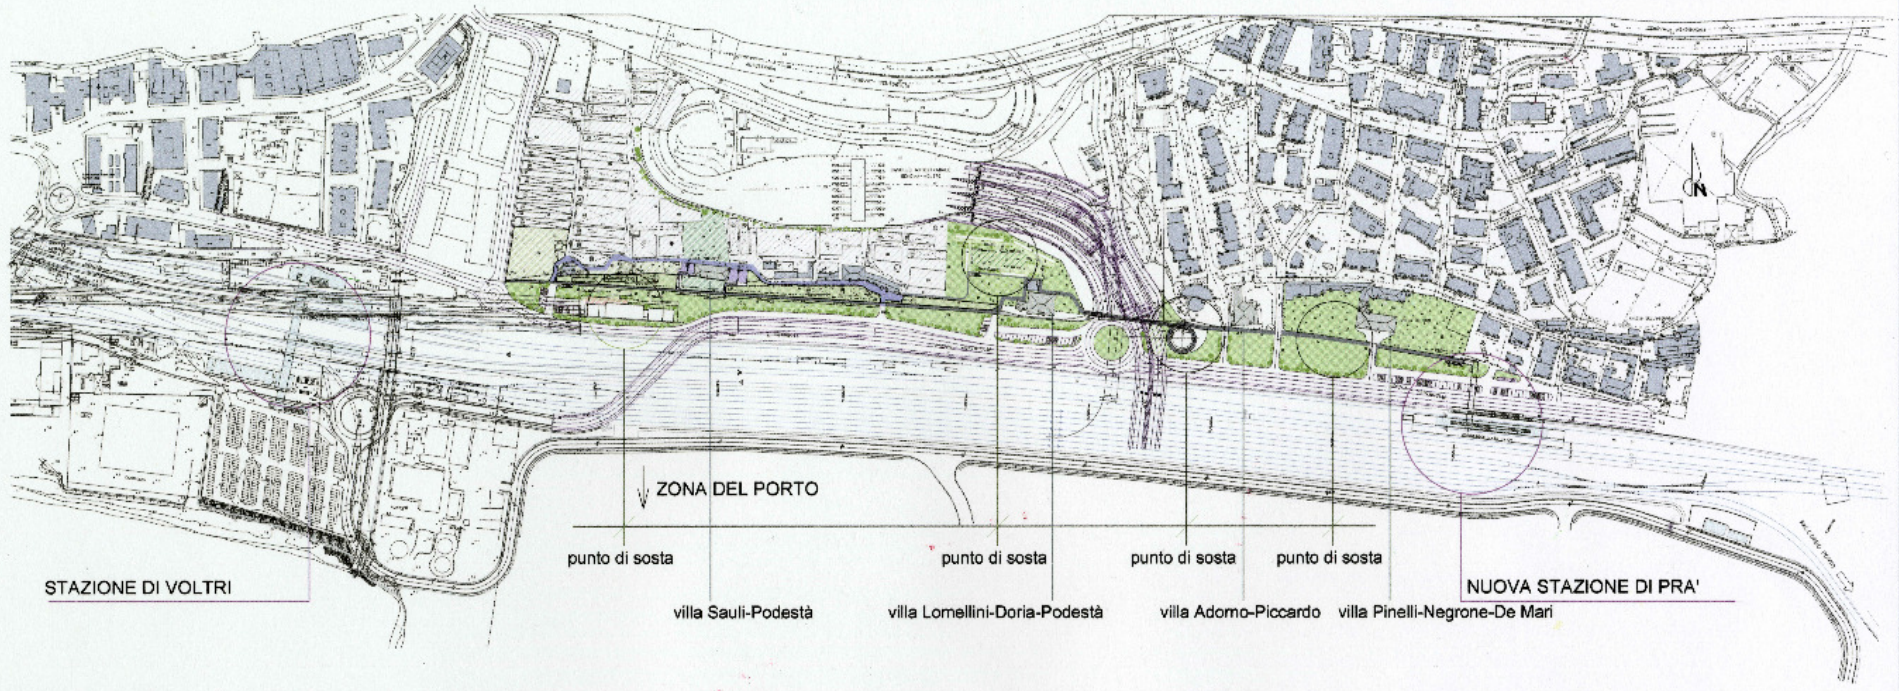

← PASSEGGIATA DI VOLTRI
← PASSEGGIATA DELLE VILLE DI PRA' E PARCO DEL BASILICO
→ FASCIA DI RISPETTO DI PRA'

- | | | | | | | | |
|--|-----------------------------------|--|-------------------------------|--|--|--|---|
| | aree di raccordo da riqualificare | | proprietà privata da ripulire | | aree verdi fruibili | | ville |
| | aree verdi | | zona delle serre | | pertinenza del ristorante | | possibili attività commerciali |
| | fascia verde di rispetto | | parco della villa Podesta | | strutture di accoglienza per gli animali domestici ed eventuale presidio veterinario | | aree per attività didattiche florovivaistiche |
| | zona sgambatura cani | | costruito | | | | |



COMUNE DI GENOVA

Pianificazione strategica e sviluppo della città
 Settore Urban Lab-Pianificazione Urbanistica
 La Dirigente responsabile: Arch. A.I. Corsi

