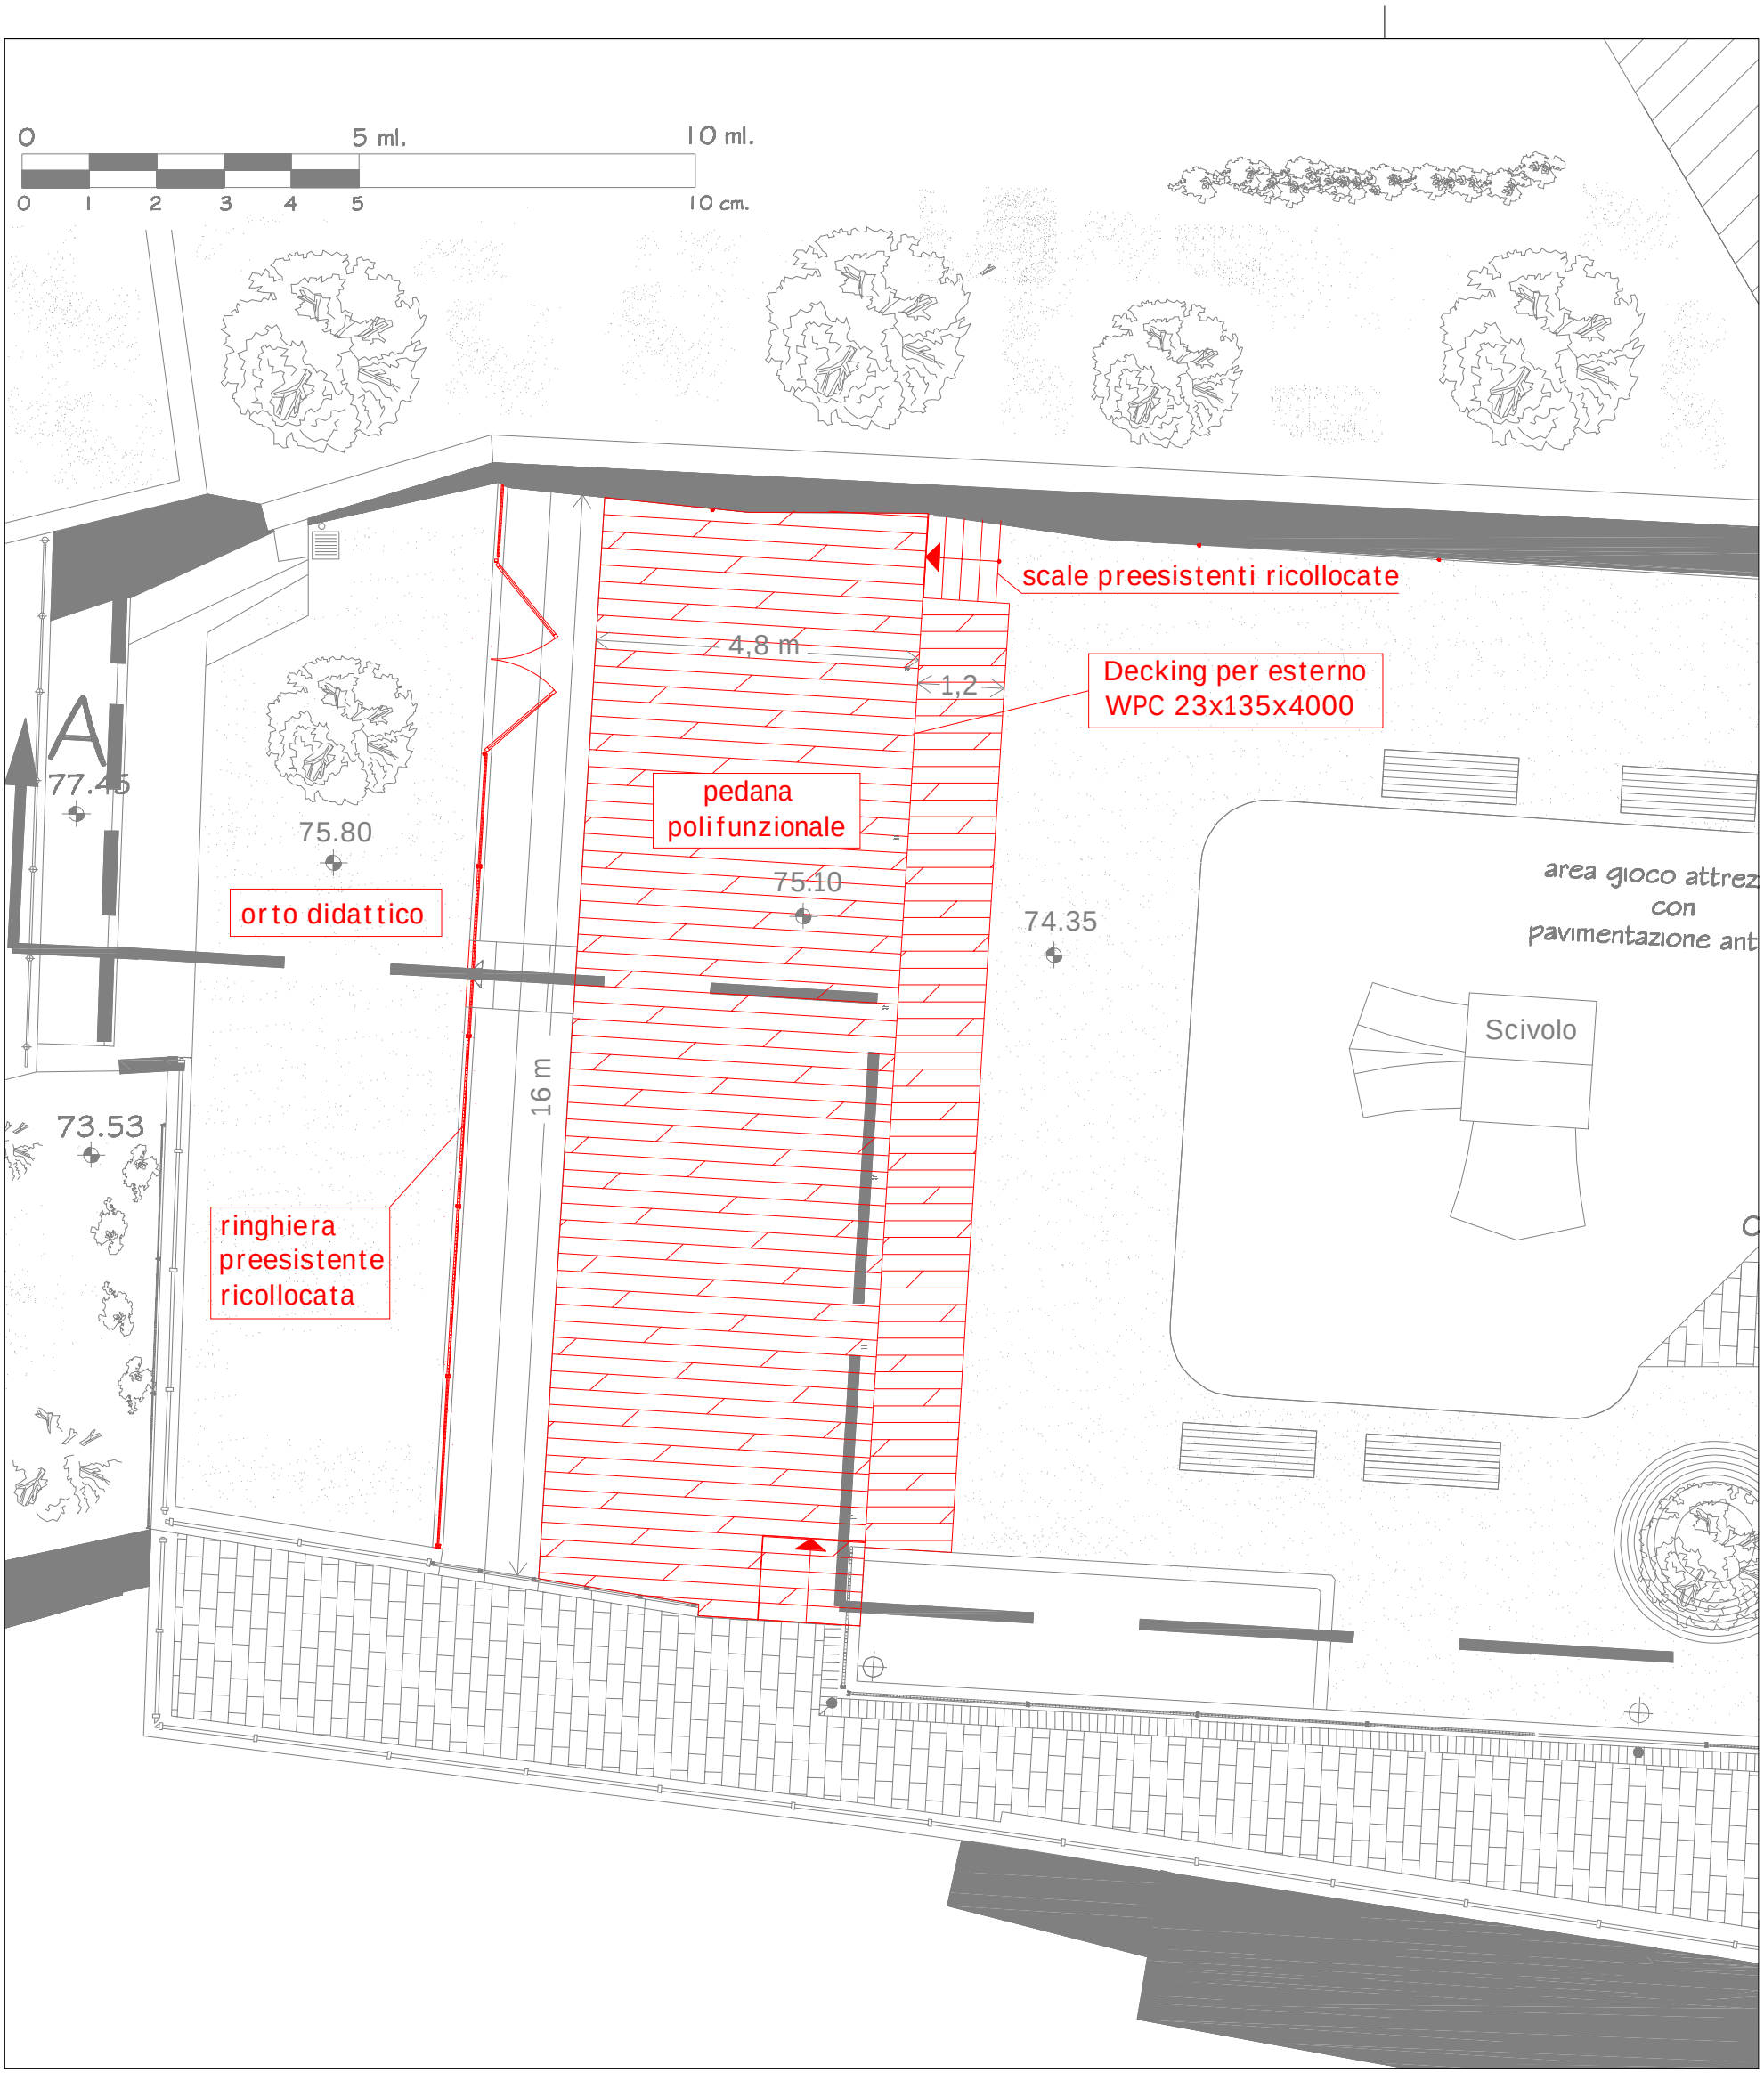# GIARDINI DI VIA SAPRI
# Progetto - Planimetria scala 1:100