






*C'era una volta una piccola tartaruga...
in Via Volta*

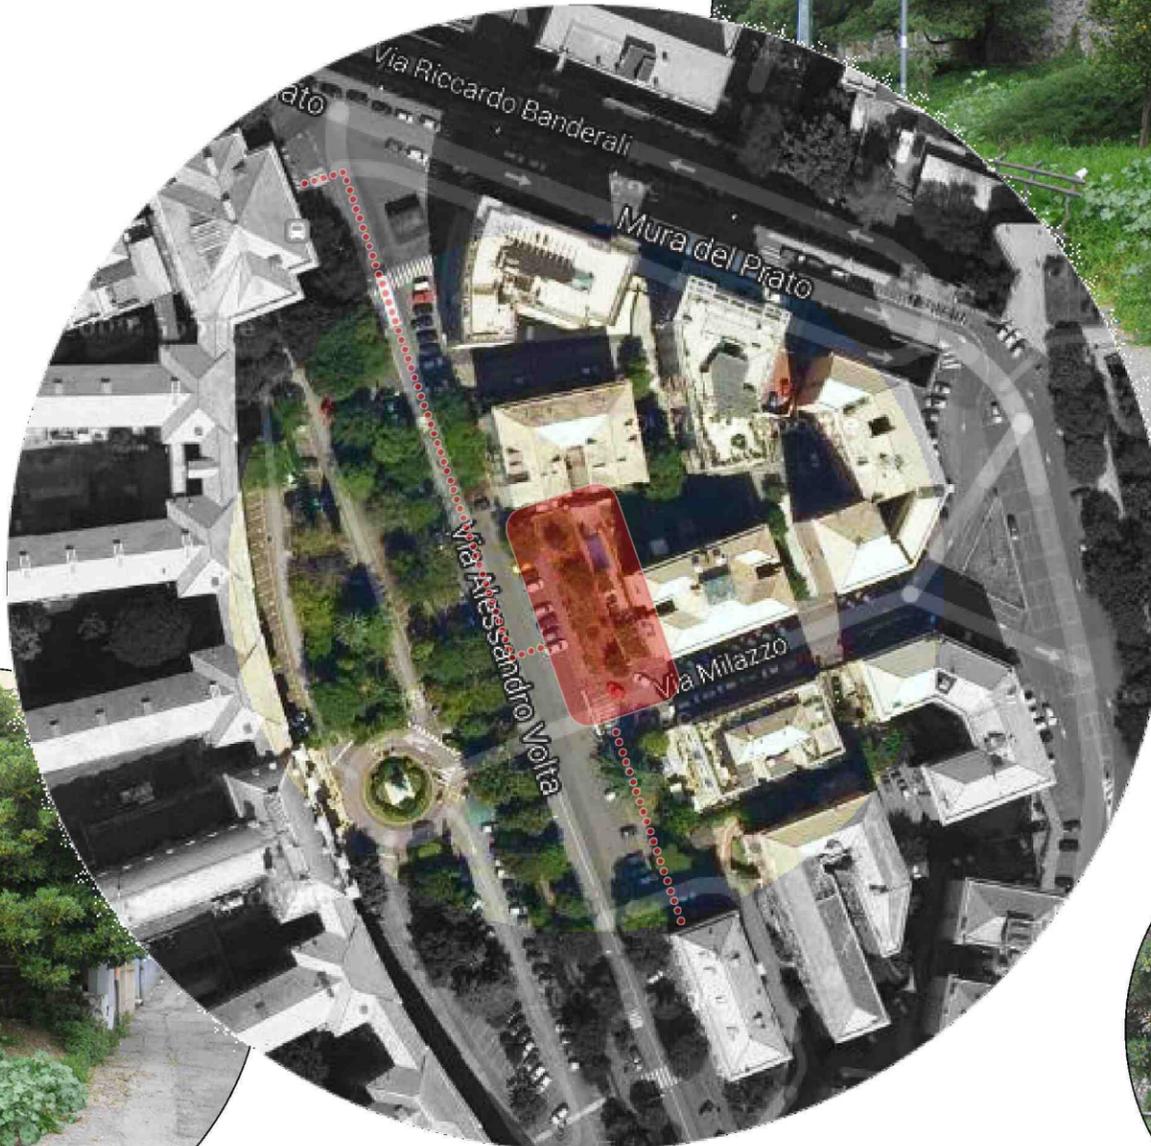


C'era una volta una piccola tartaruga... in Via Volta



C'era una volta una piccola tartaruga... in Via Volta

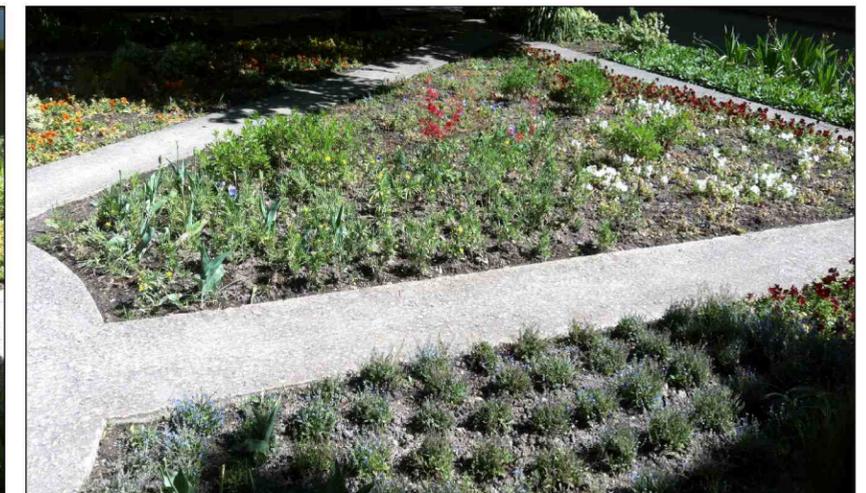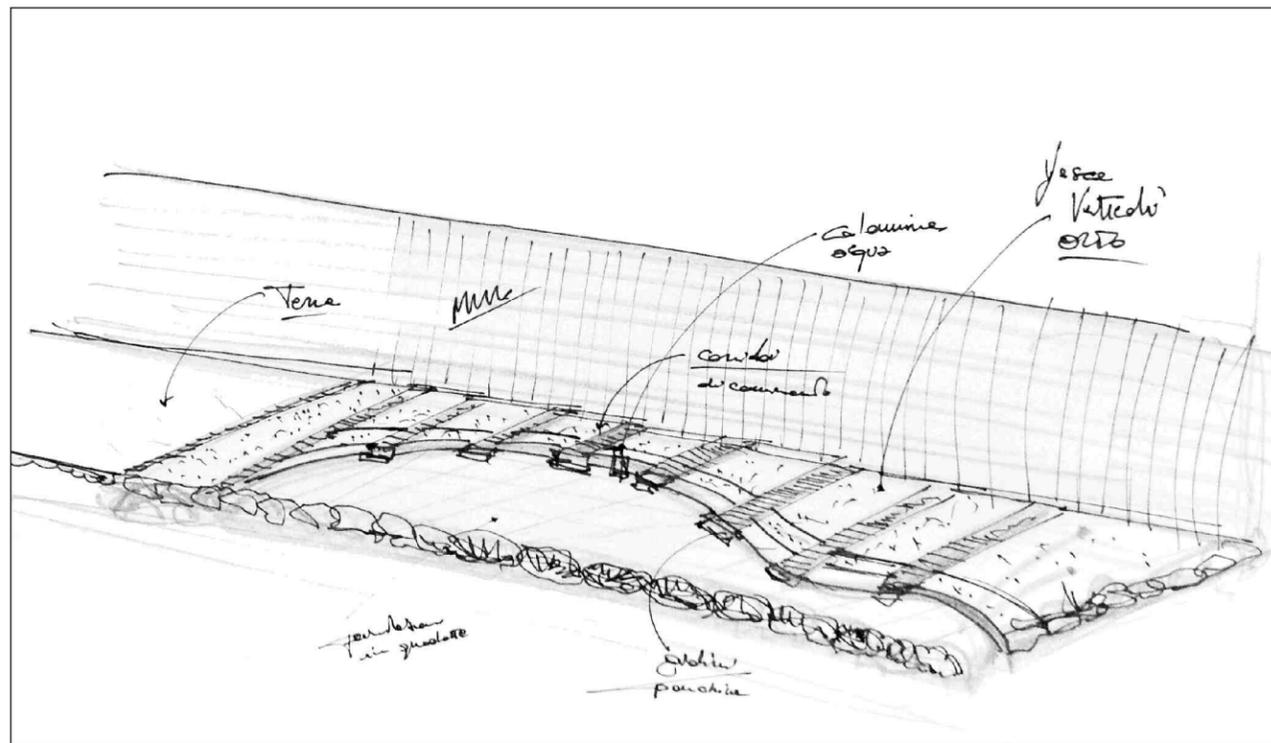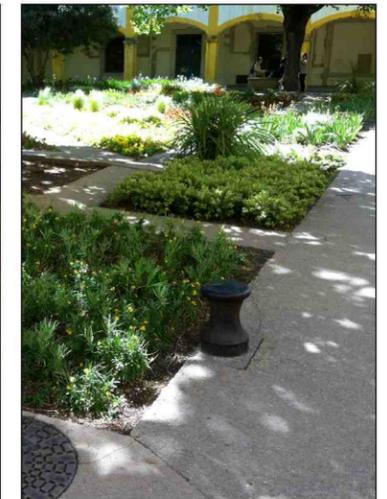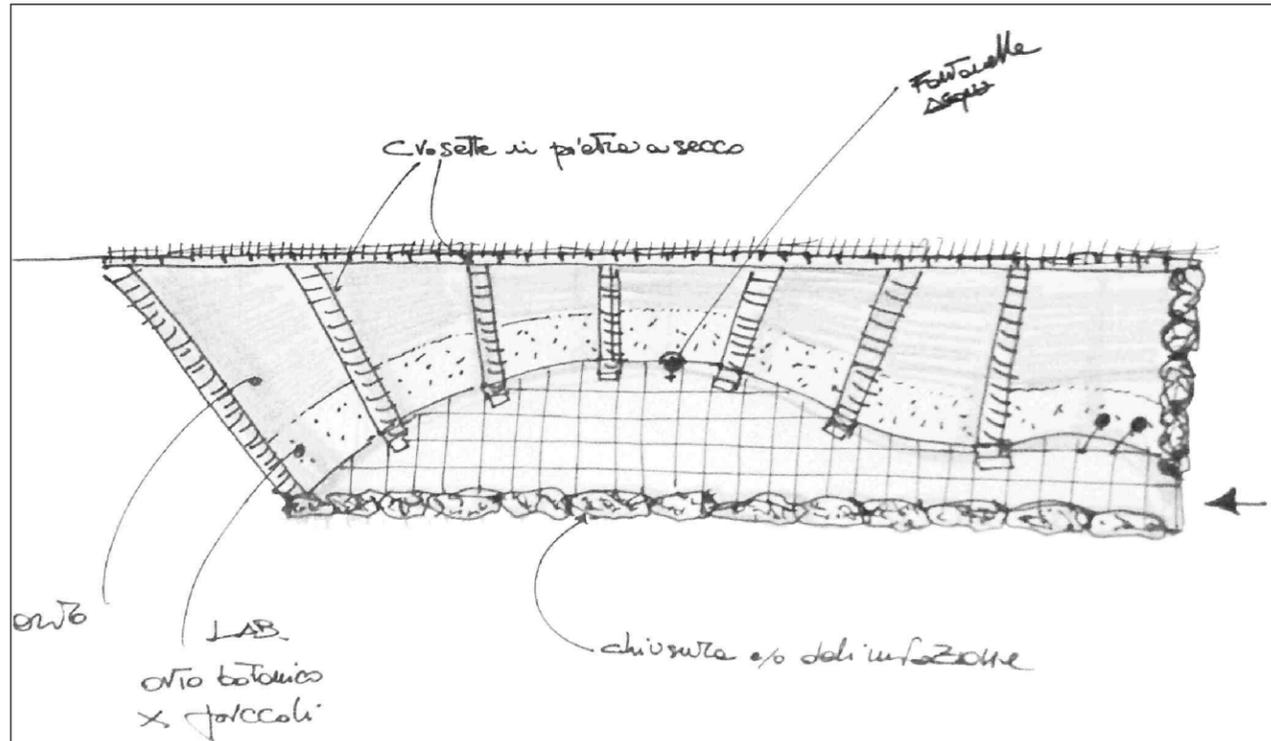

C'era una volta una piccola tartaruga... in Via Volta

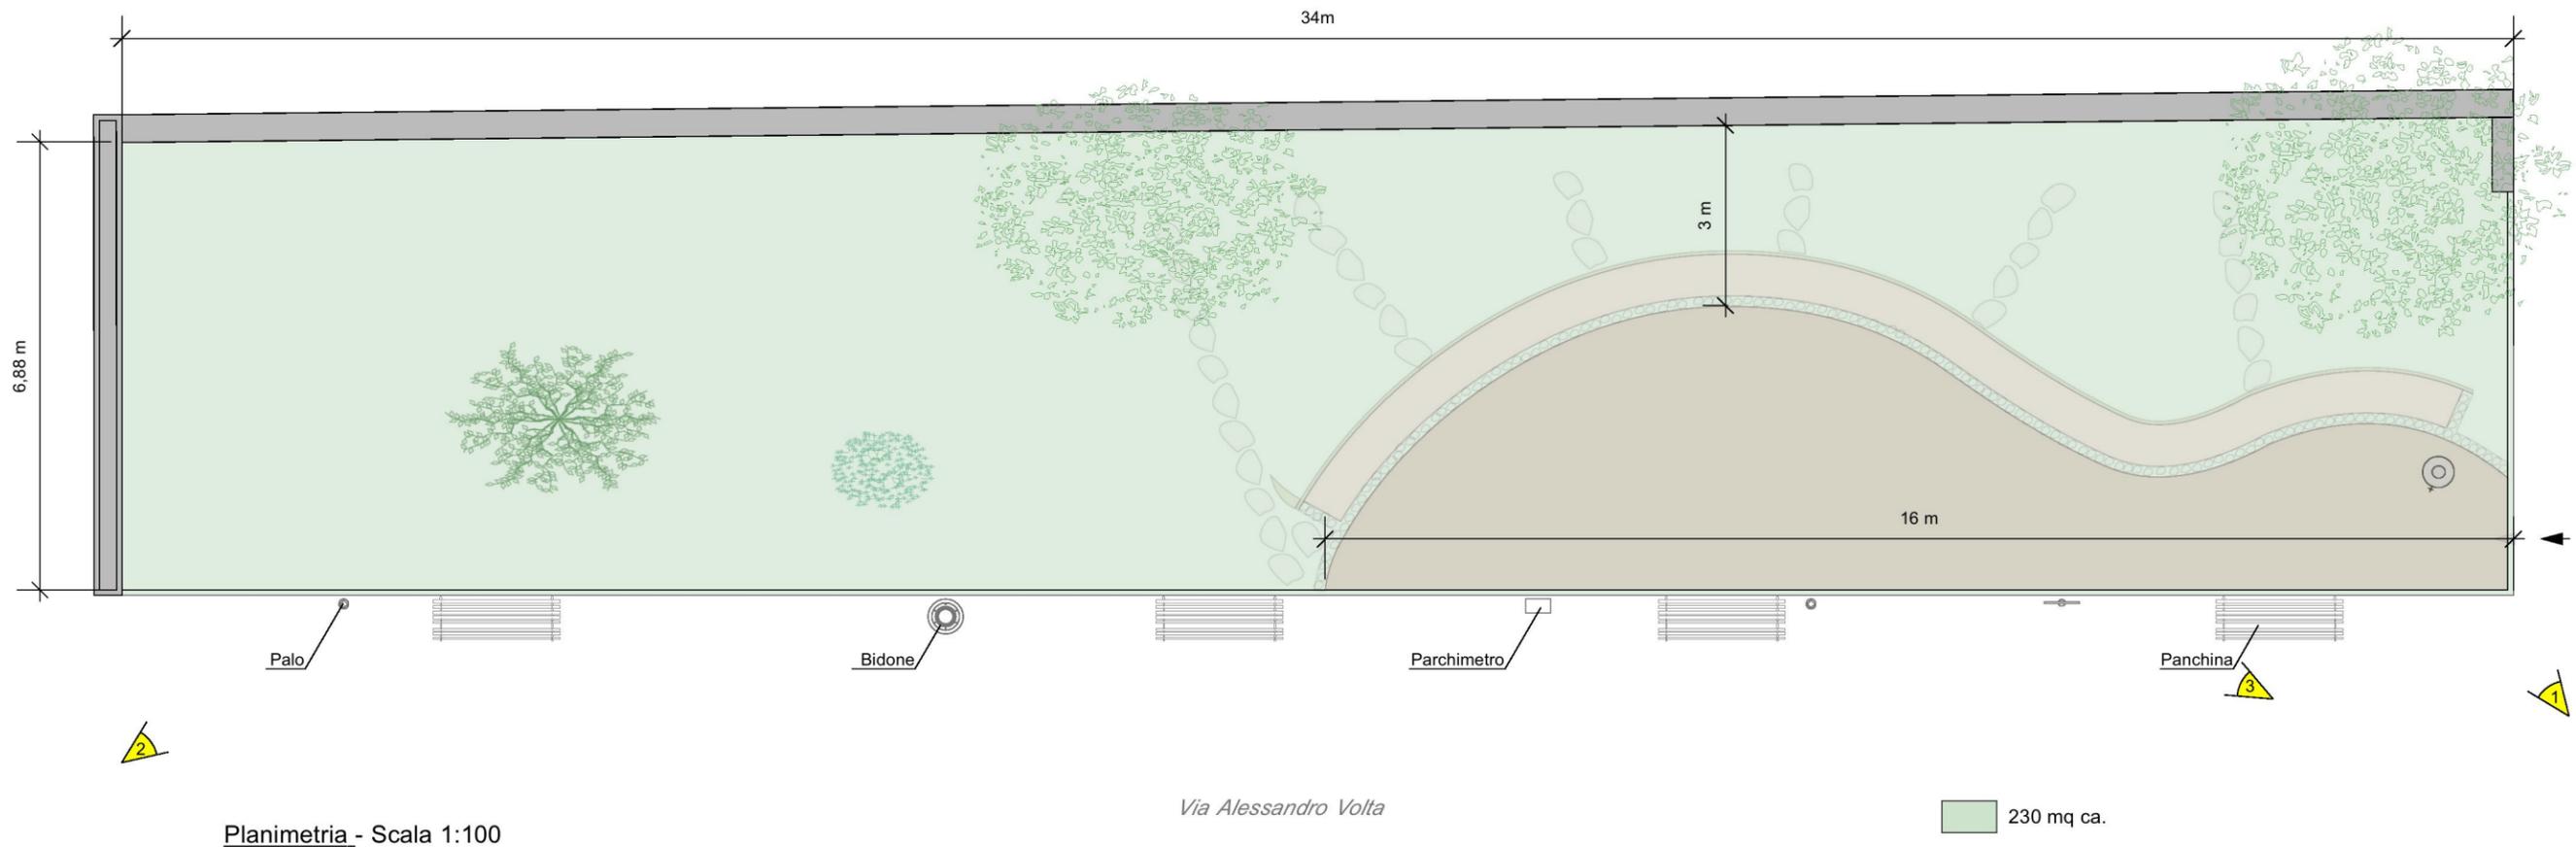

Planimetria - Scala 1:100



Via XX Settembre 36/9 16121 Genova
tel. +39 010 54.20.51
info@archinside.it

Via Innocenzo IV 5 - 16128 Genova
tel. +39 010 55.31.215
cora@studiotec.eu

Titolo: Progetto - Bando per intervento di riqualificazione di spazi pubblici tramite l'Ist. Democrazia Partecipativa
Committente: Agorà Soc. Coop. Soc.
Progetto: Riqualificazione Area Verde
Via Alessandro Volta - Genova
Data: 30-04-2014
Disegnatore: xxxx
Scala: 1:100
Tavola: 3


Progettista:
Arch. FABRIZIO MONGA



Progettista:
Arch. CORA CANONICI



C'era una volta una piccola tartaruga... in Via Volta

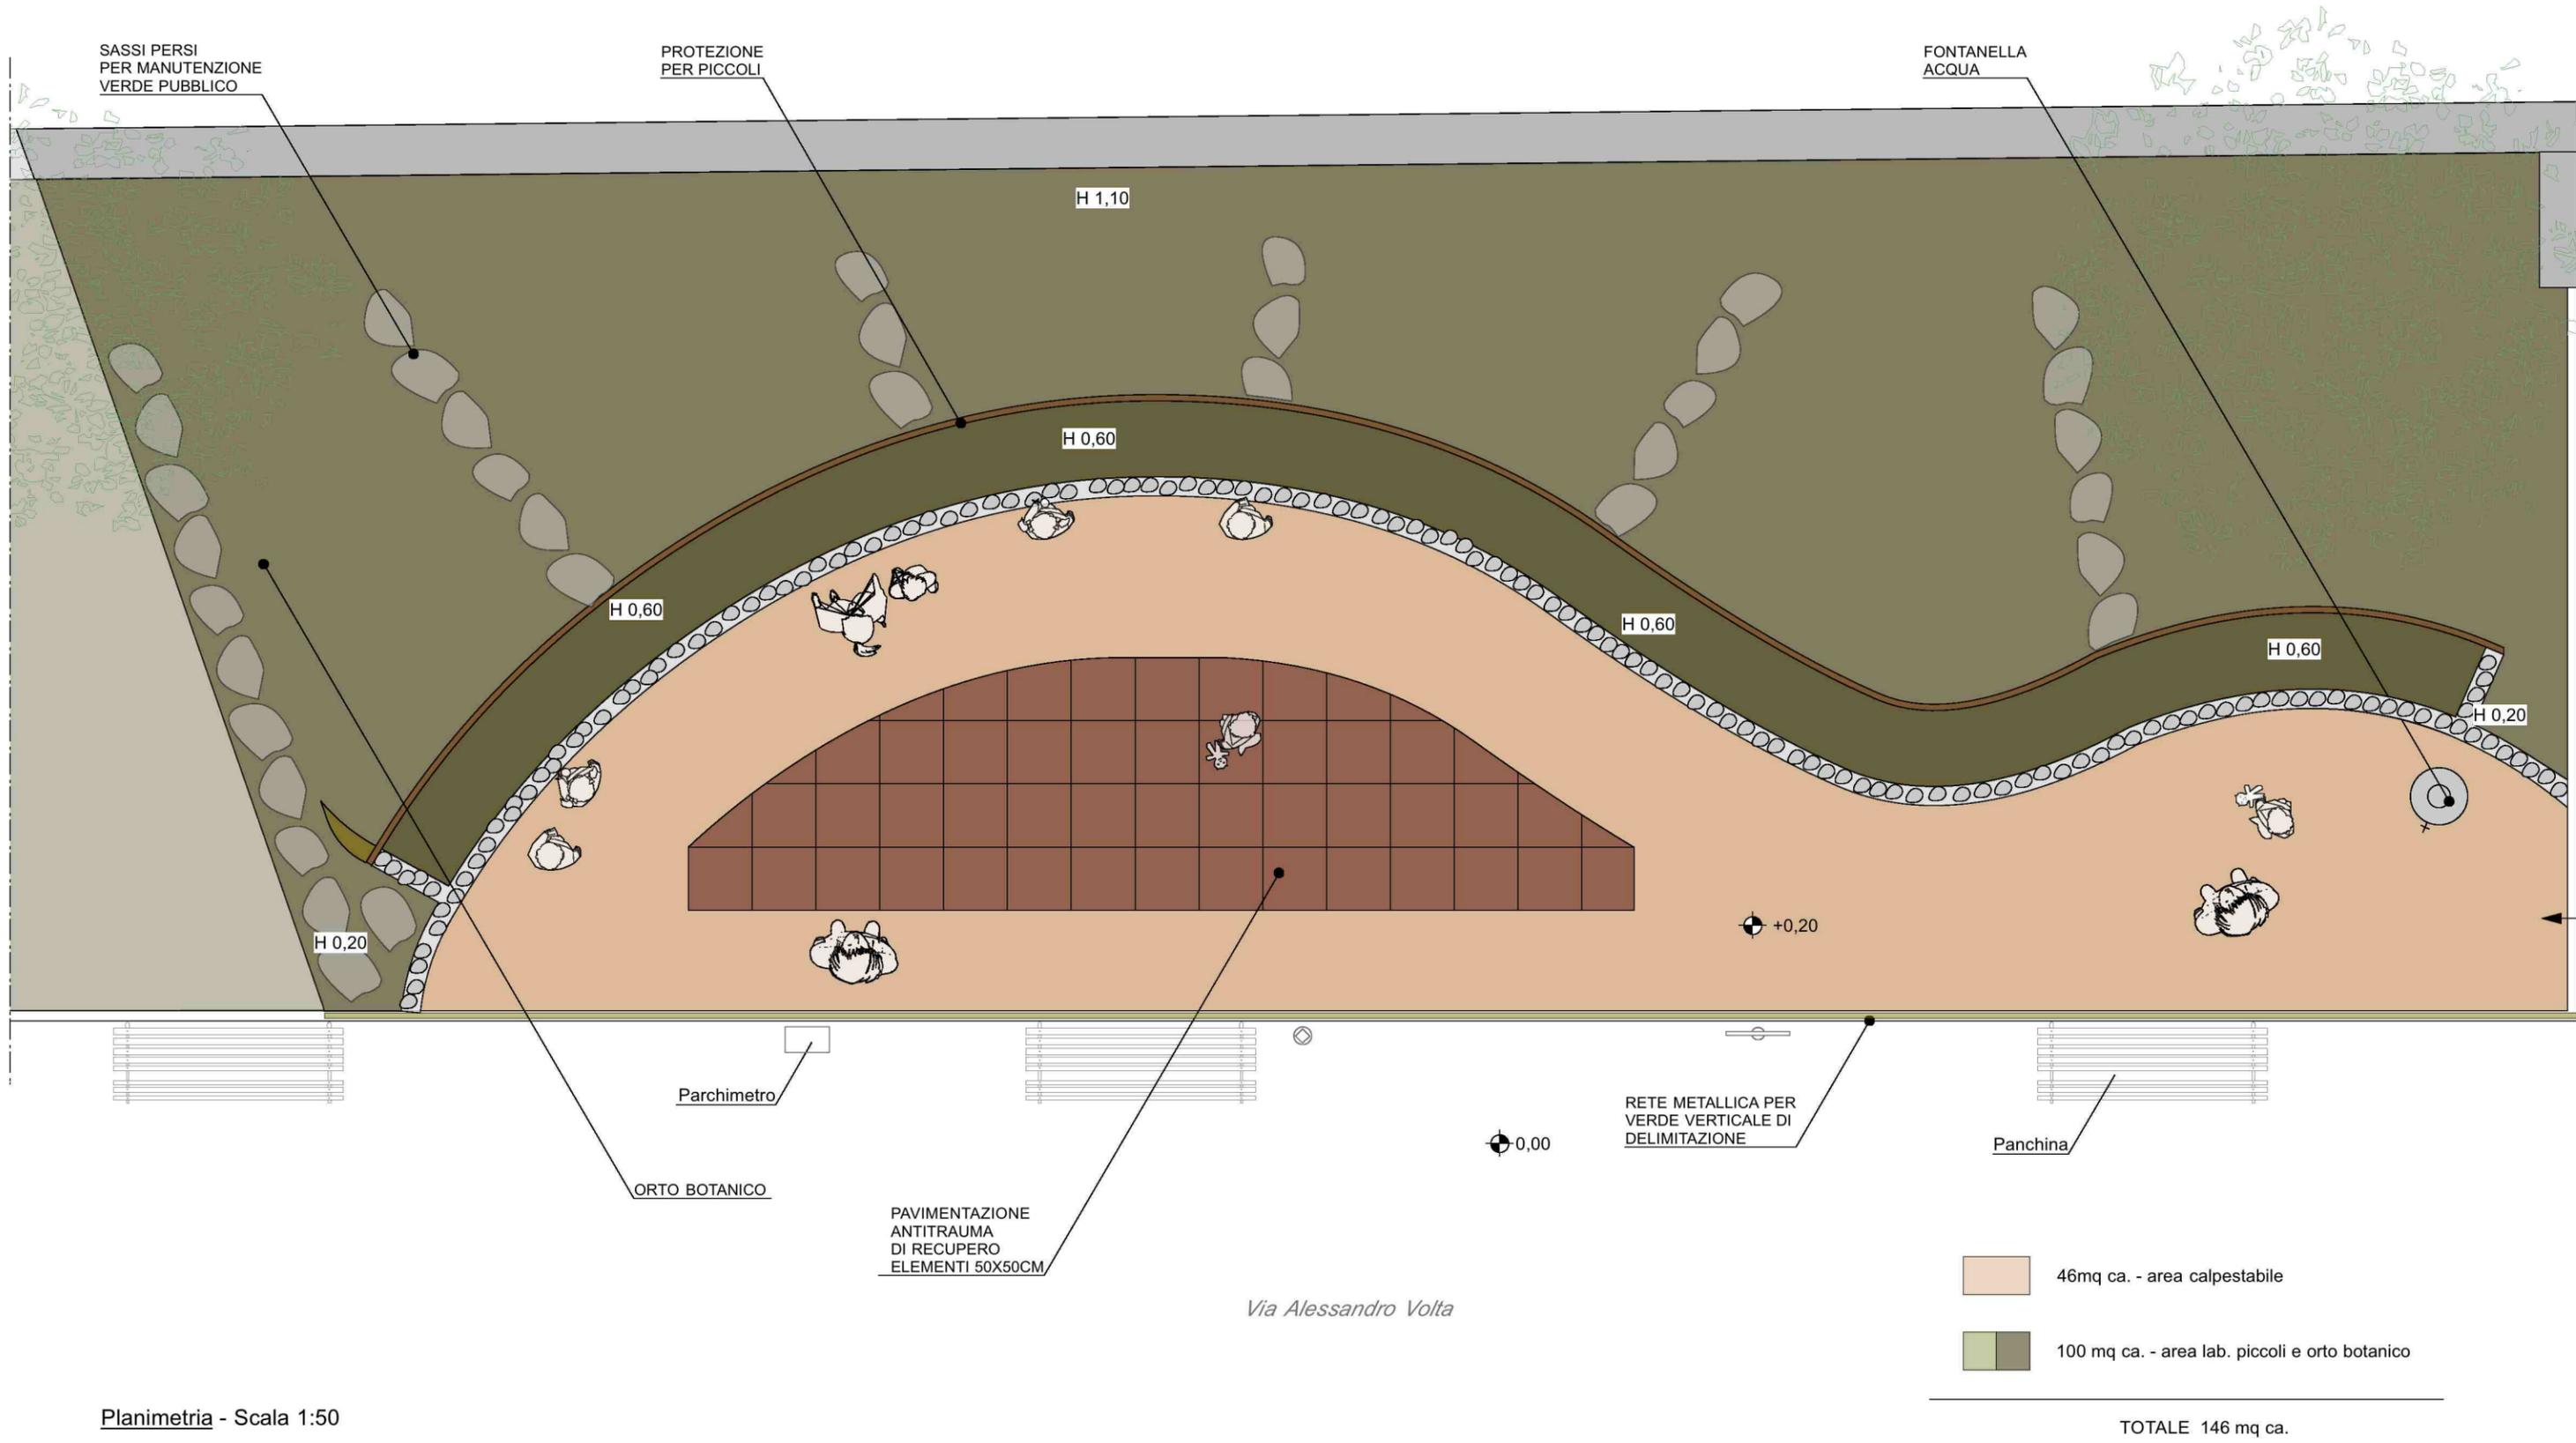

Planimetria - Scala 1:50

TOTALE 146 mq ca.



Via XX Settembre 36/9 16121 Genova
tel. +39 010 54.20.51
info@archinside.it


Via Innocenzo IV 5 - 16128 Genova
tel. +39 010 55.31.215
cora@studiotec.eu

TITOLO: Progetto - Bando per intervento di riqualificazione di spazi pubblici tramite l'Ist. Democrazia Partecipativa
COMMITTENTE: Agorà Soc. Coop. Soc.
PROGETTO: Riqualificazione Area Verde
Via Alessandro Volta - Genova
DATA: 30-04-2014
DISEGNATORE: xxxx
SCALA: 1:50
TAVOLA: 4


Progettista:
Arch. FABRIZIO MONGA

Progettista:
Arch. CORA CANONICI

C'era una volta una piccola tartaruga... in Via Volta

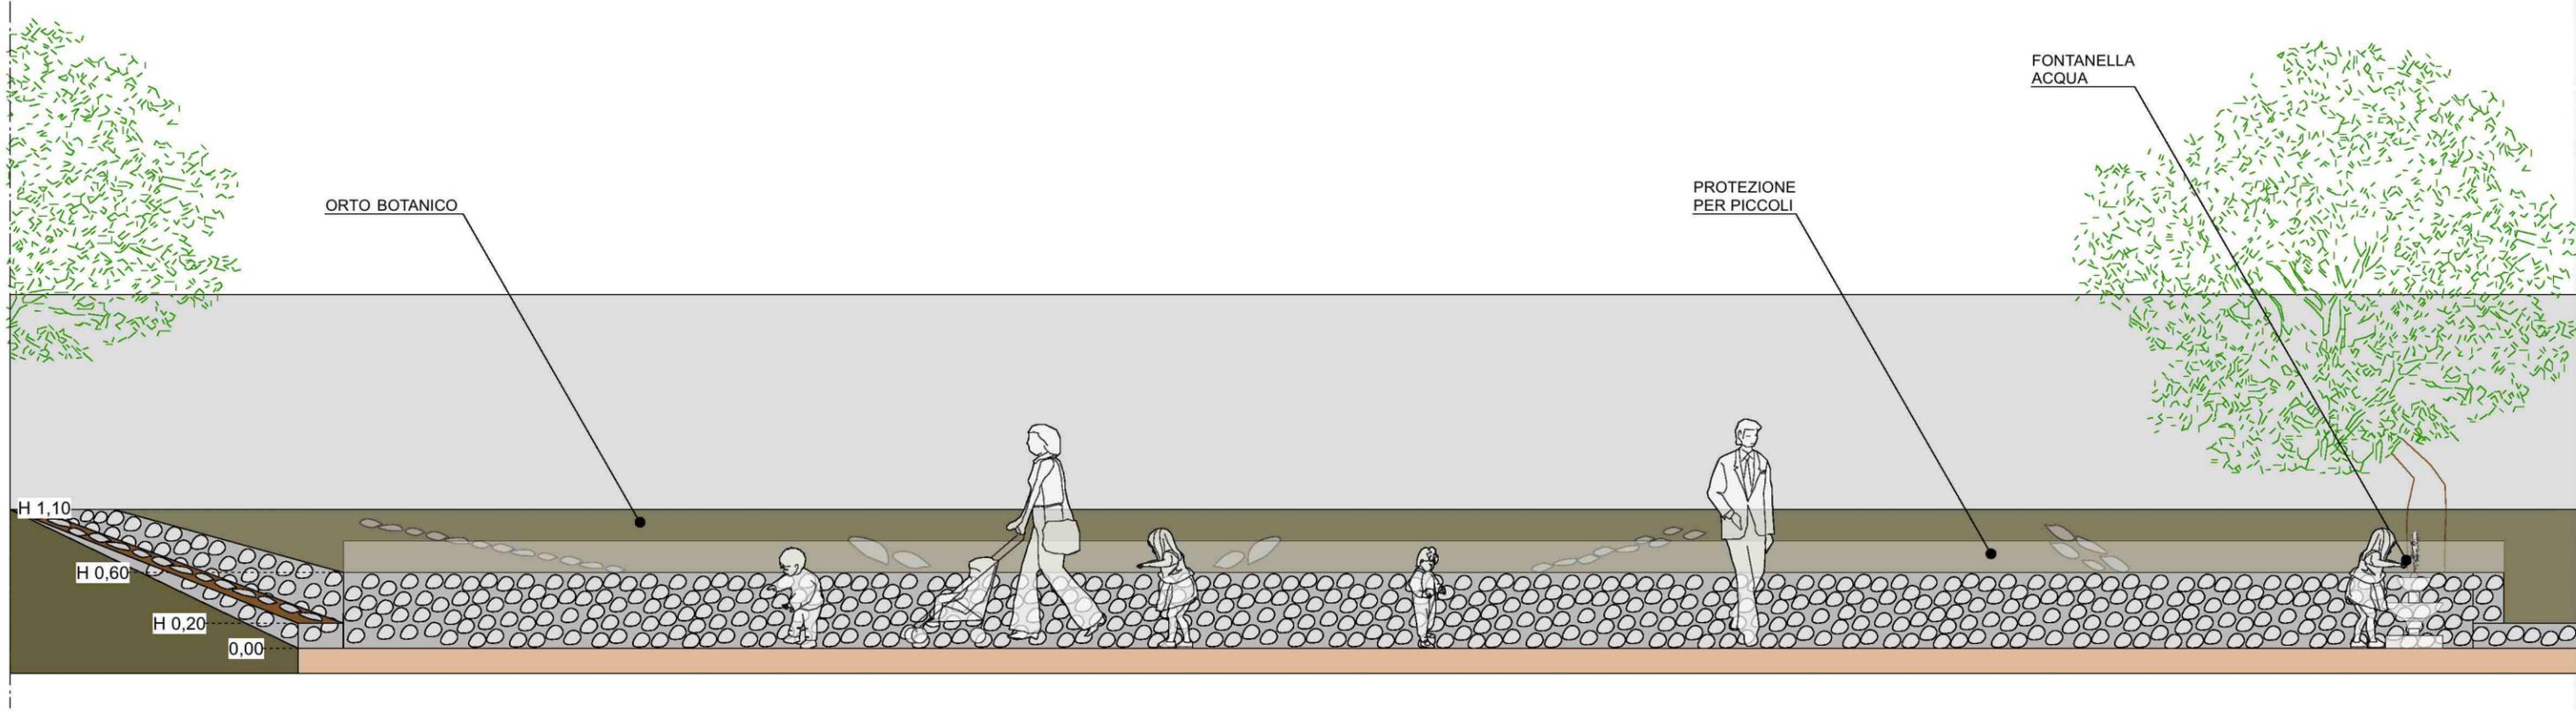


Prospetto - Scala 1:50

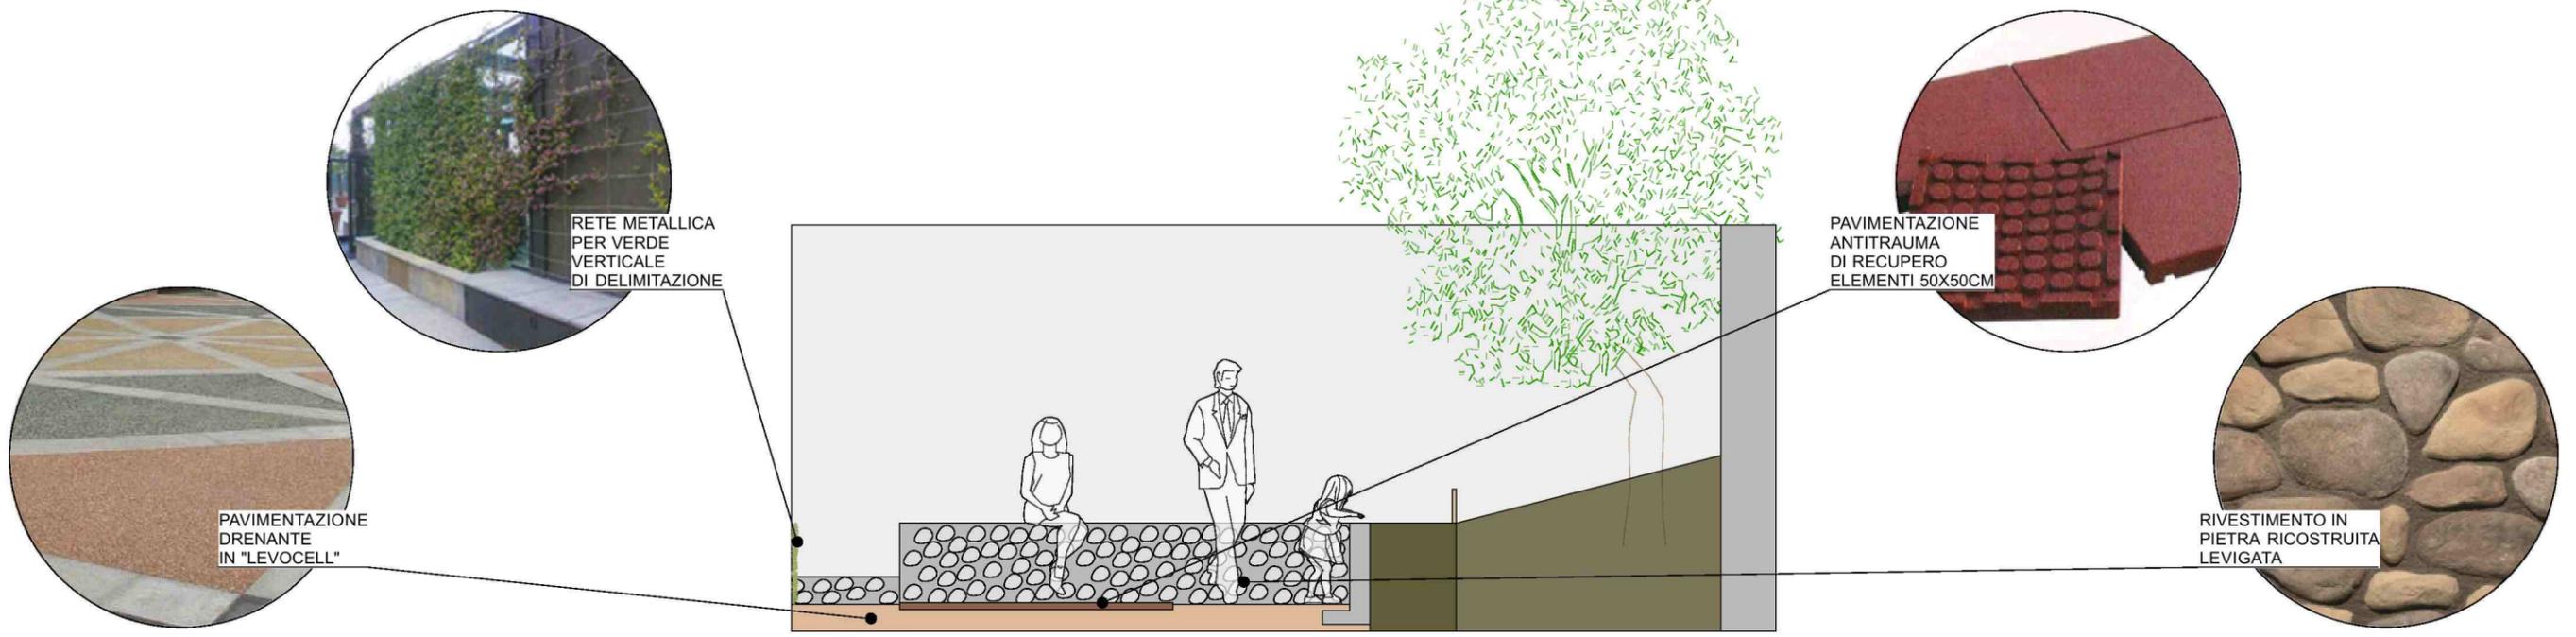

Sezione - Scala 1:50



C'era una volta una piccola tartaruga... in Via Volta

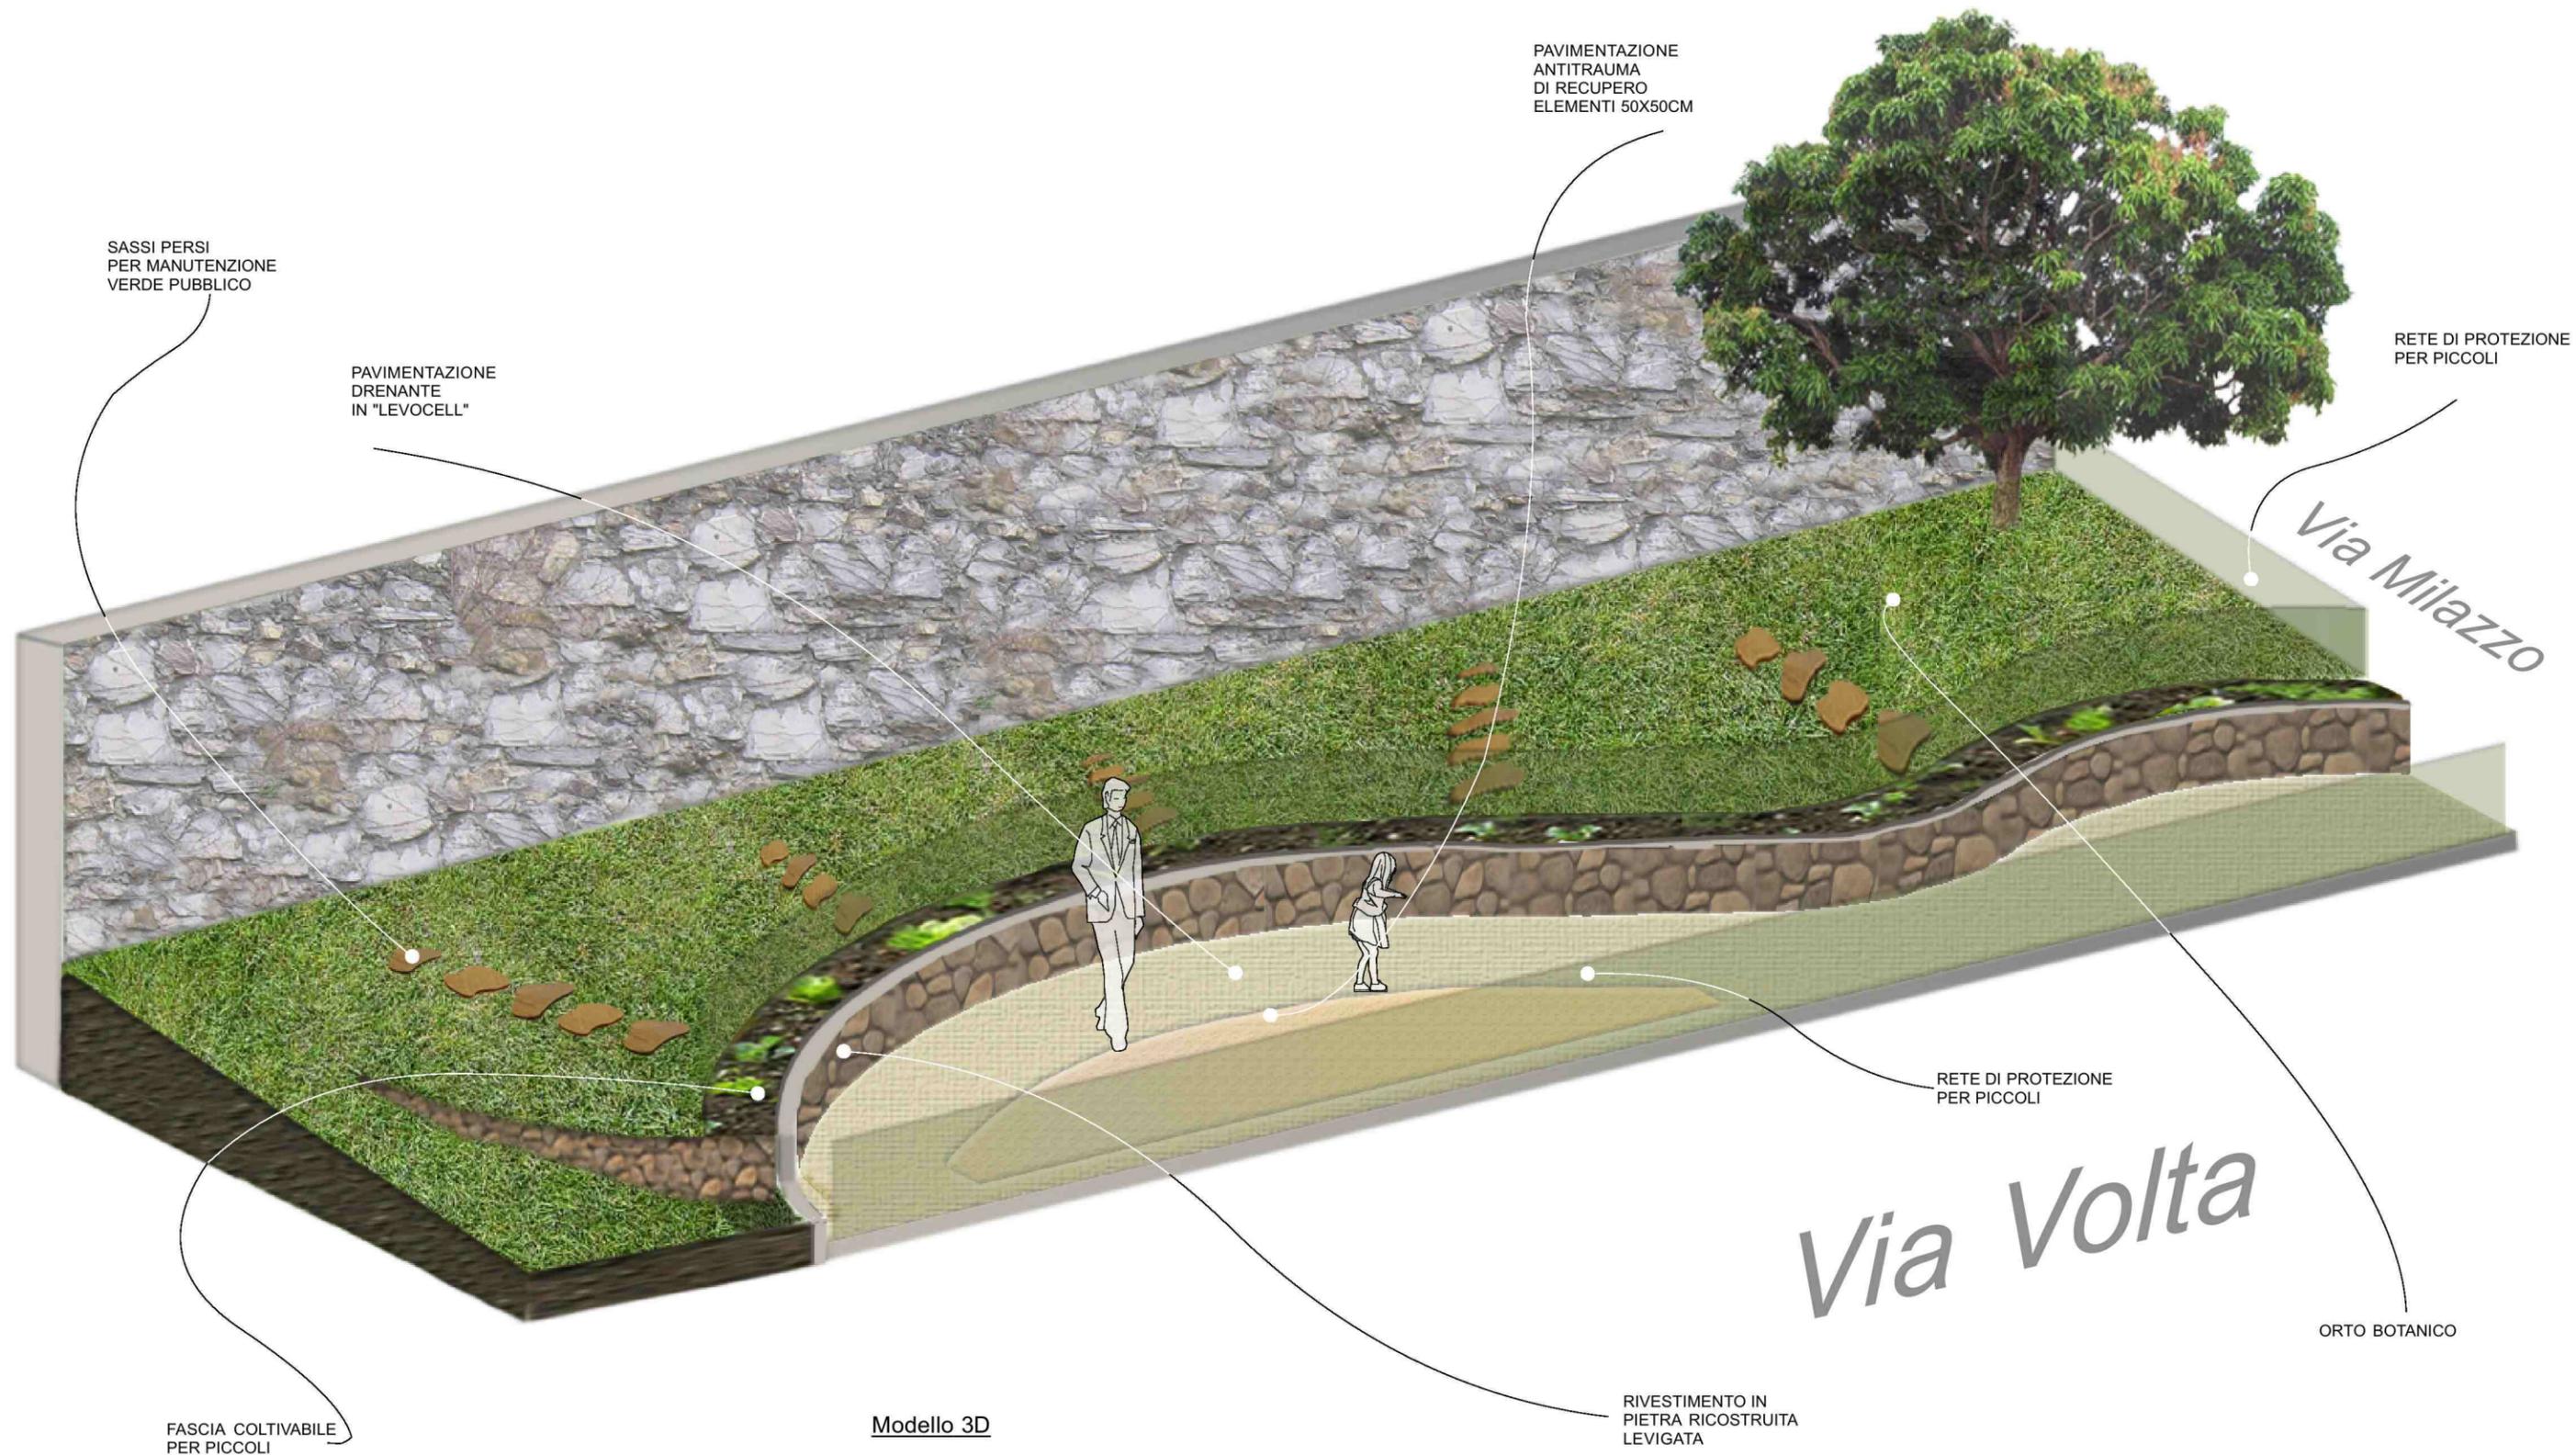

Modello 3D