





Proposta di **Schema di Assetto Urbanistico**
dell'Area dell'Area ex Verrina
presentata all'assemblea pubblica del 21 ottobre 2009
Teatro del Ponente

funzioni

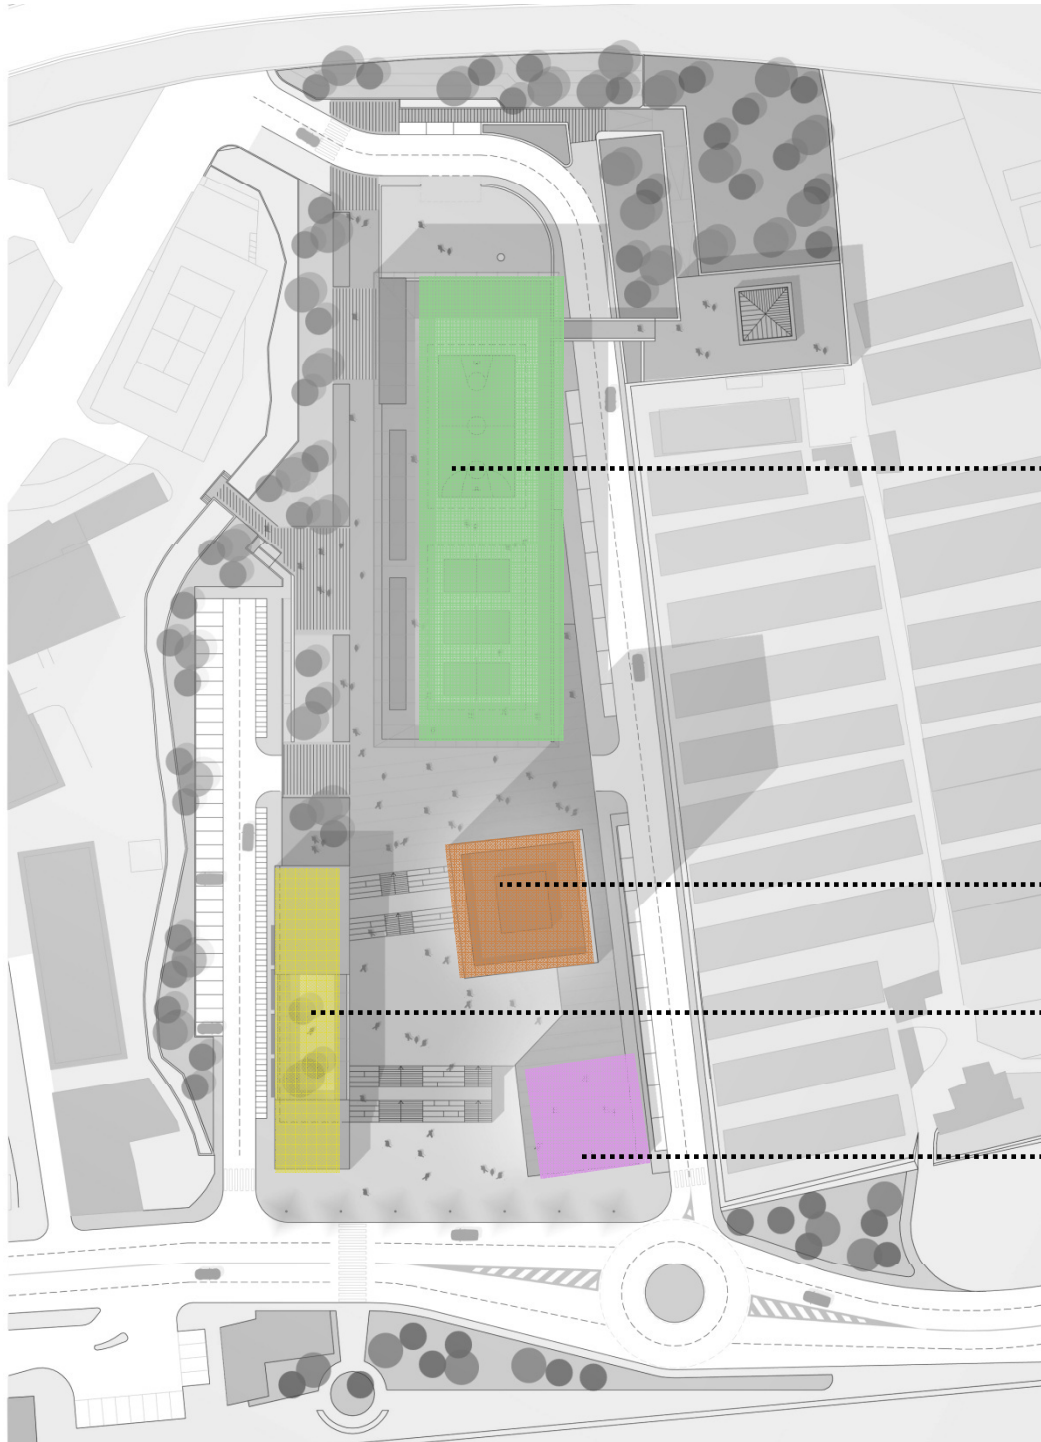

edificio commerciale MSV
copertura attrezzata

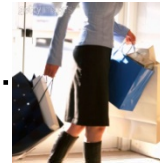


edificio residenziale a torre


asilo

centro anziani



pie' di torre connettivo
urbano e di vicinato

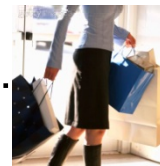

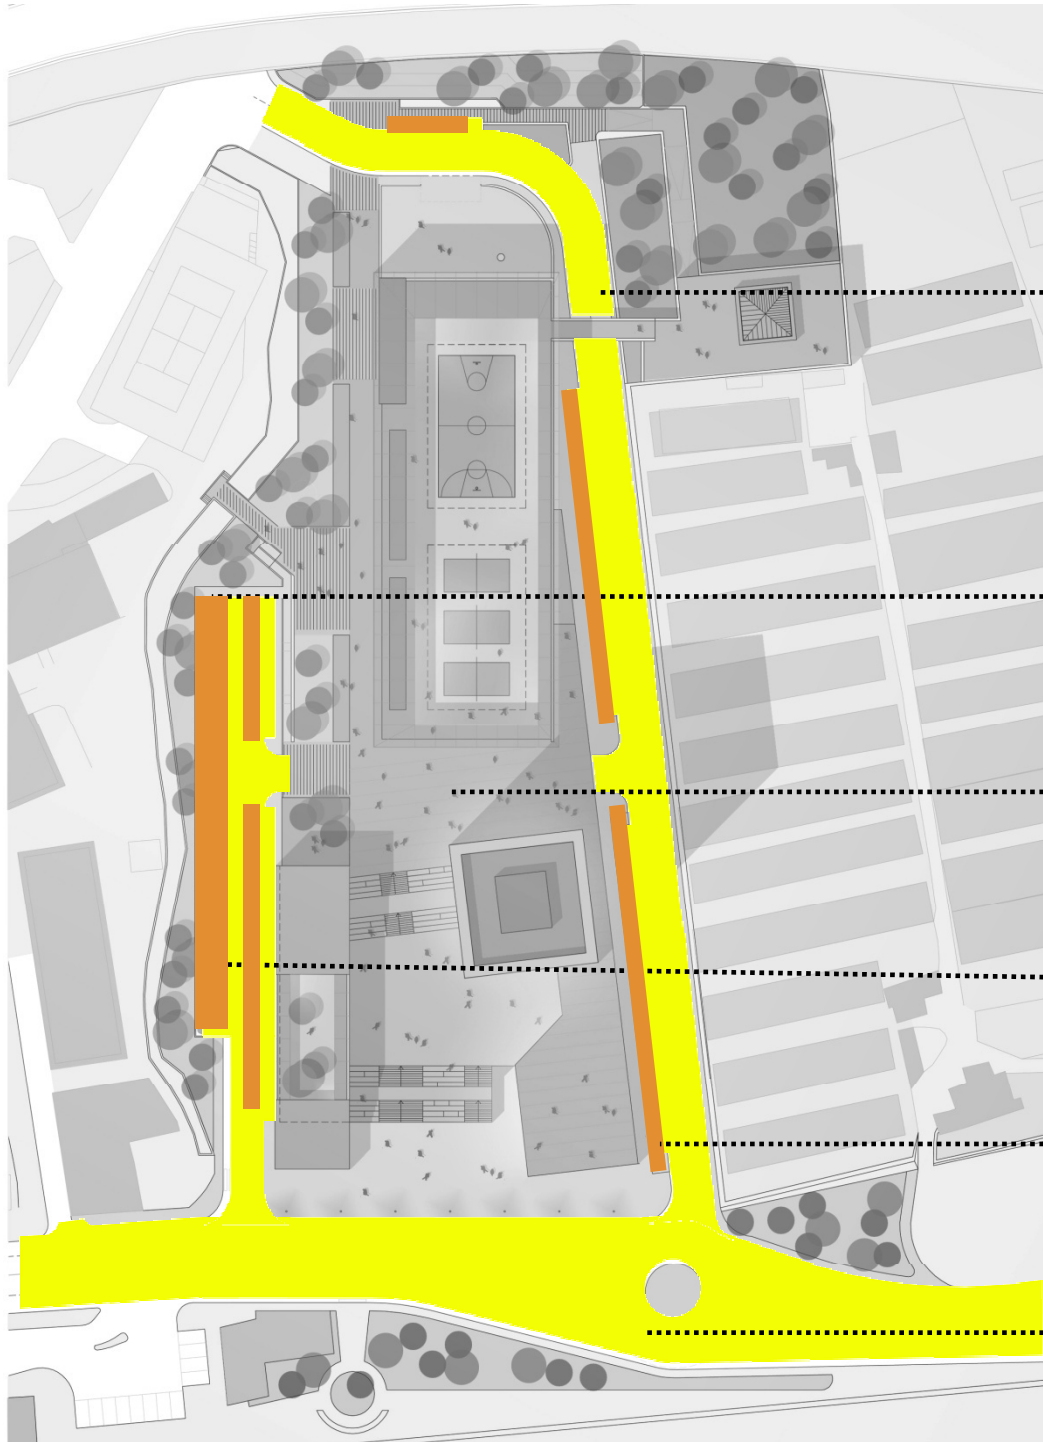

viabilità_parcheggi

viabilità di attraversamento



parcheggi pubblici



parcheggi pertinenziali




viabilità di servizio



parcheggi pubblici



viabilità di scorrimento
ipotesi progettuale

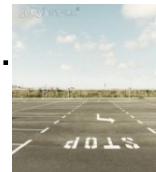

aree e percorsi pubblici



verde serre



verde di rispetto




coperture verdi



verde attrezzato




percorsi pedonali pubblici

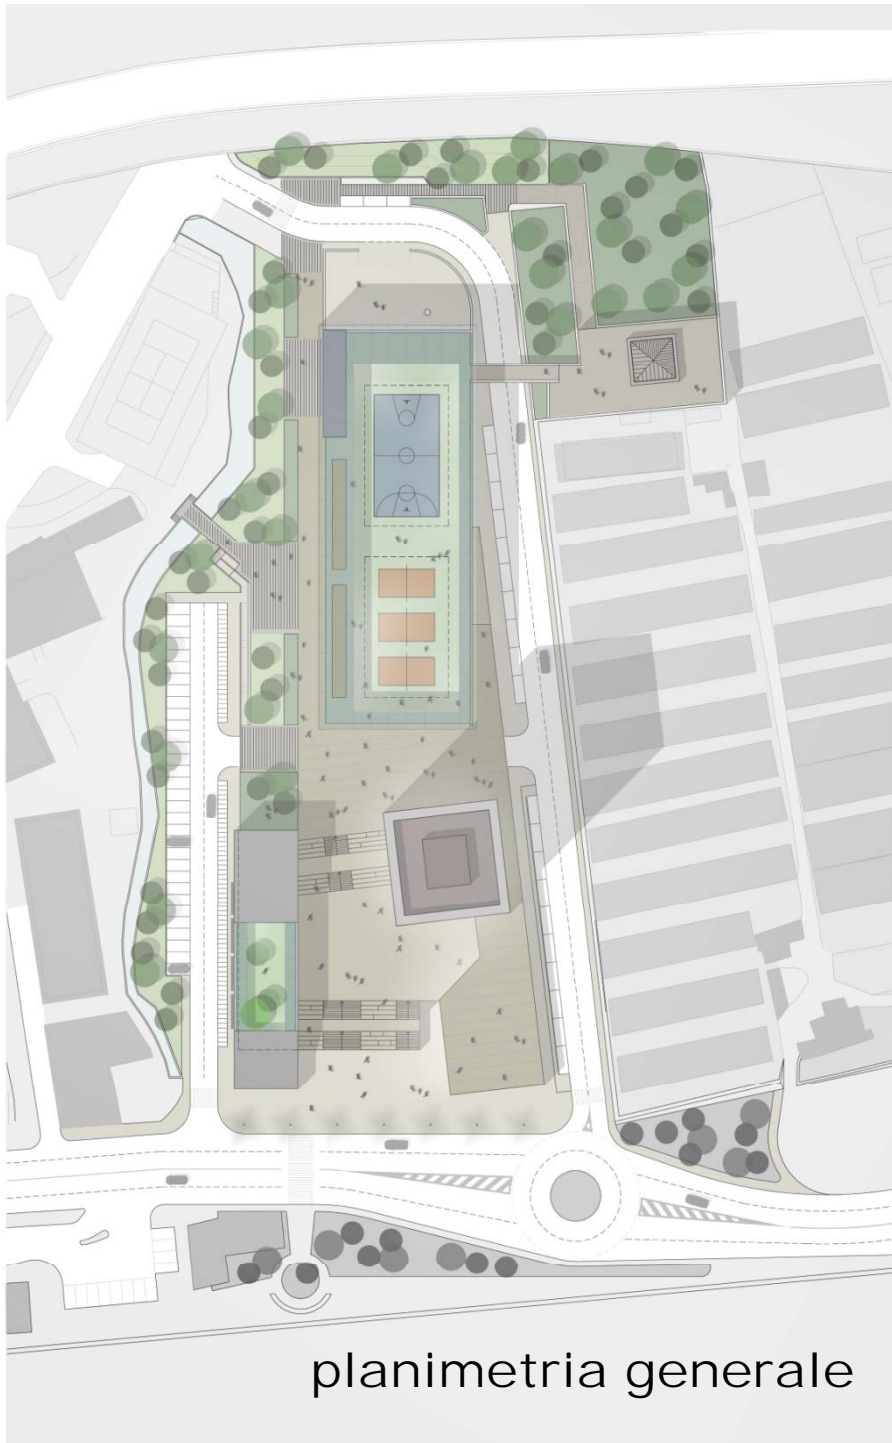

planimetria generale



prospetto est

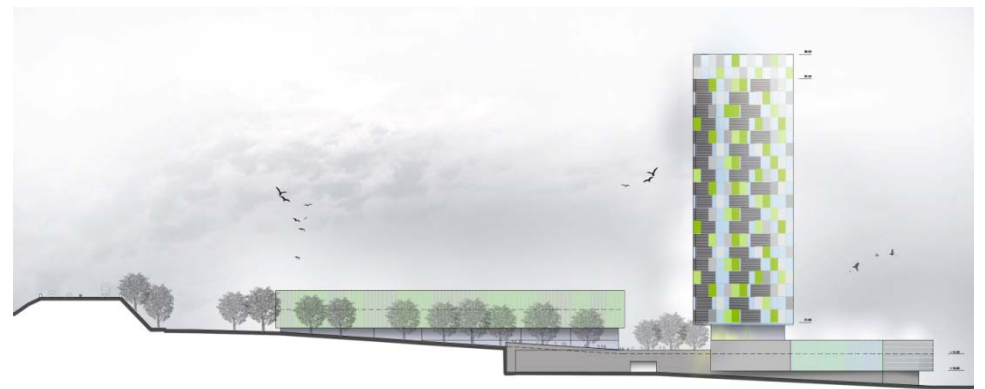

prospetto ovest

