
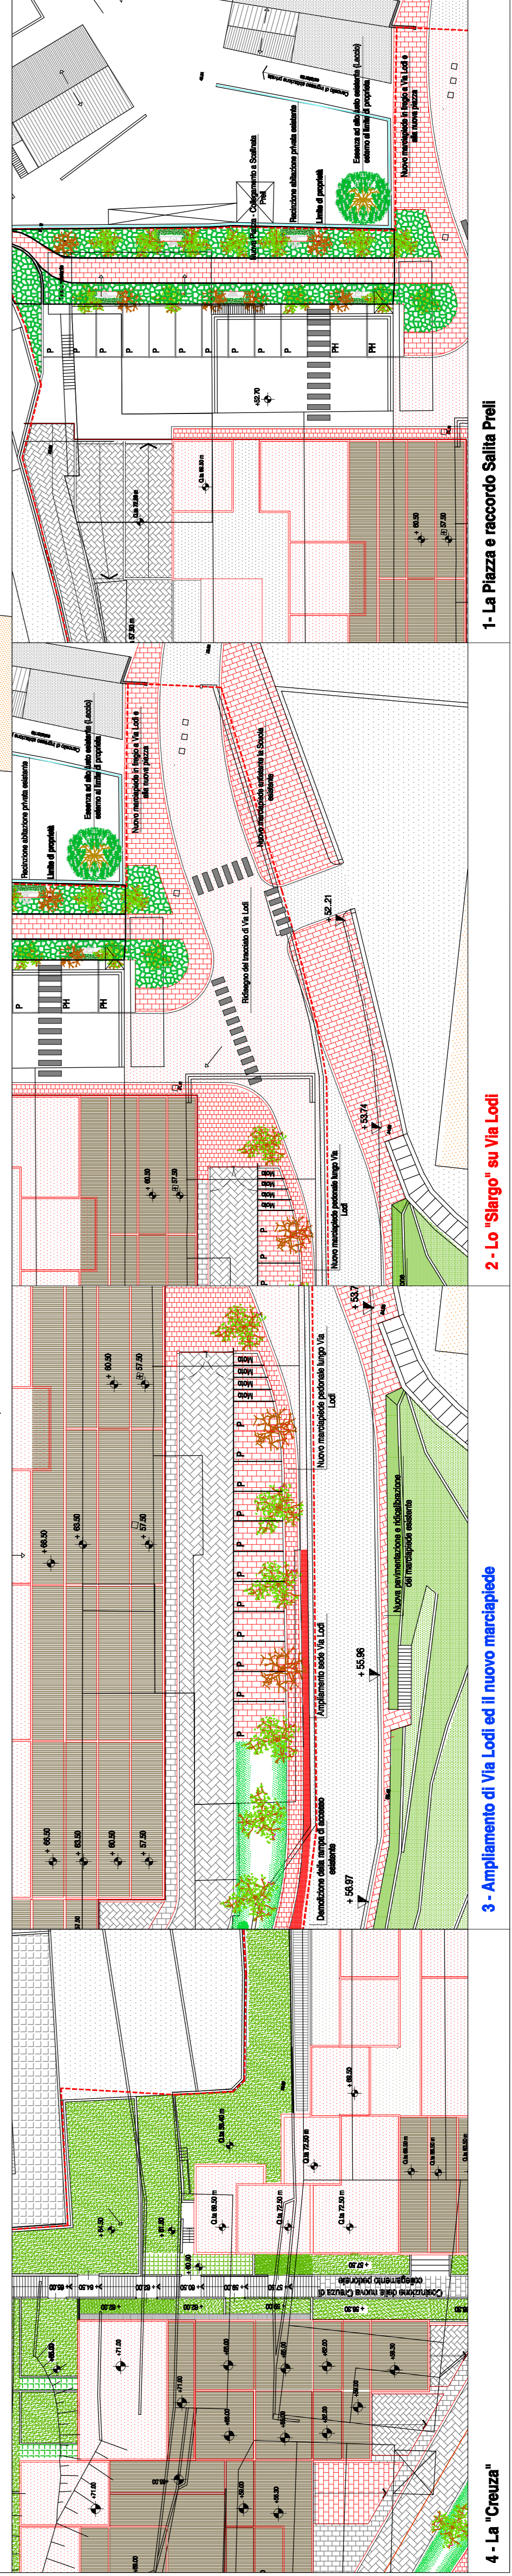


5 - Il nuovo tornante - Parcheggio nel verde

6 - L'Area sportiva

7 - L'area verde attrezzata a gioco bimbi

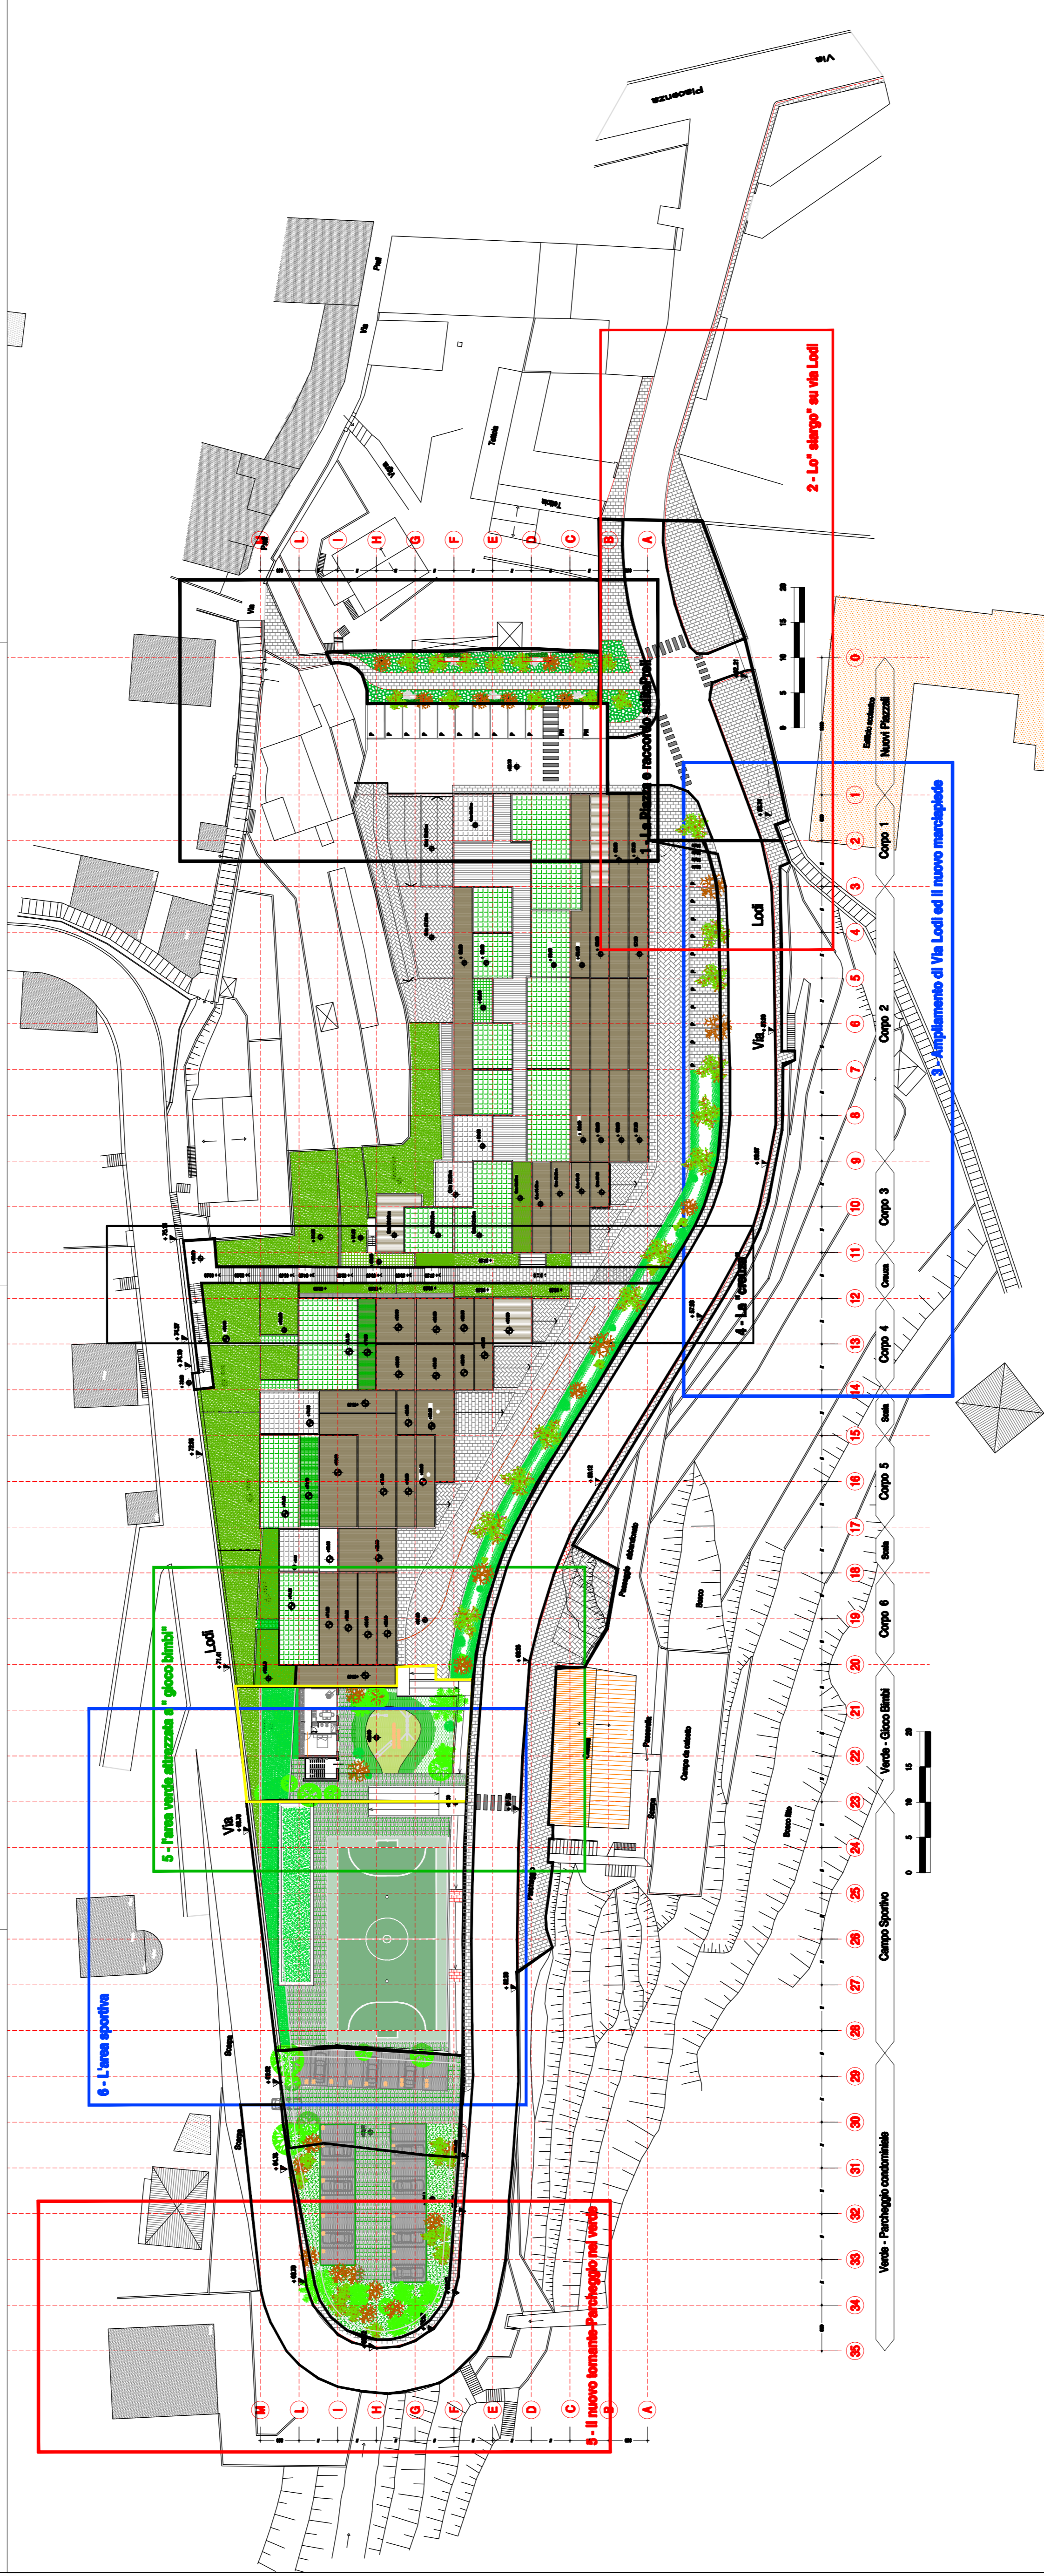

4 - La "Creusa"

3 - Ampliamento di Via Lodi ed Il nuovo marciapiede

2 - Lo "Stirgo" su Via Lodi

1 - La Piazza e raccordo Salita Preli

Revisione	
Autore	
Disegnato	
10.06.2011	

REVISIONI

COMUNE DI GENOVA
PROPOSTA DI INTERVENTO
L.R. n° 49/2009 - art. n° 6 - 7

Tipo di intervento:
RIQUALIFICAZIONE URBANISTICA
ED AMBIENTALE DELL'AREA
EX STABILIMENTO "LA PIOMBIERA"
Mediante intervento di
Demolizione/Ricostruzione
Genova - Molassana Ambito di Rio Preli

Richiedente:
La Piombifera S.r.l. in liquidazione
Via XXV Aprile, 156 16121 - Genova
Tel. 010.361510 - fax. 010.541103

Progettisti:
Alessandro Casarato architetto
Piazza S. Matteo, 15/7 - 16123 Genova
Ordine Architetti P.C. - Genova n. 296
tel. 010.541103 - alessandrocasarato@gmail.com
Elena Carmignani architetto
Via Lucard, 23/3 - 16123 Genova
Ordine Architetti P.C. - Genova n. 3029
tel. 010.541103 - elenacarmignani@gmail.com

Progetto Preliminare/Definitivo
Oggetto della tavola:
PROGETTO
Edificio opere di interesse pubblico
Planimetria generale

Data:
10.06.2011
Scala:
Varie

Disegno:
PRE_A1_A4_1U4b
Indice:
PRE_A1_A4_1U4b
U4b
File:
PRE_A1_A4_1U4b_00